
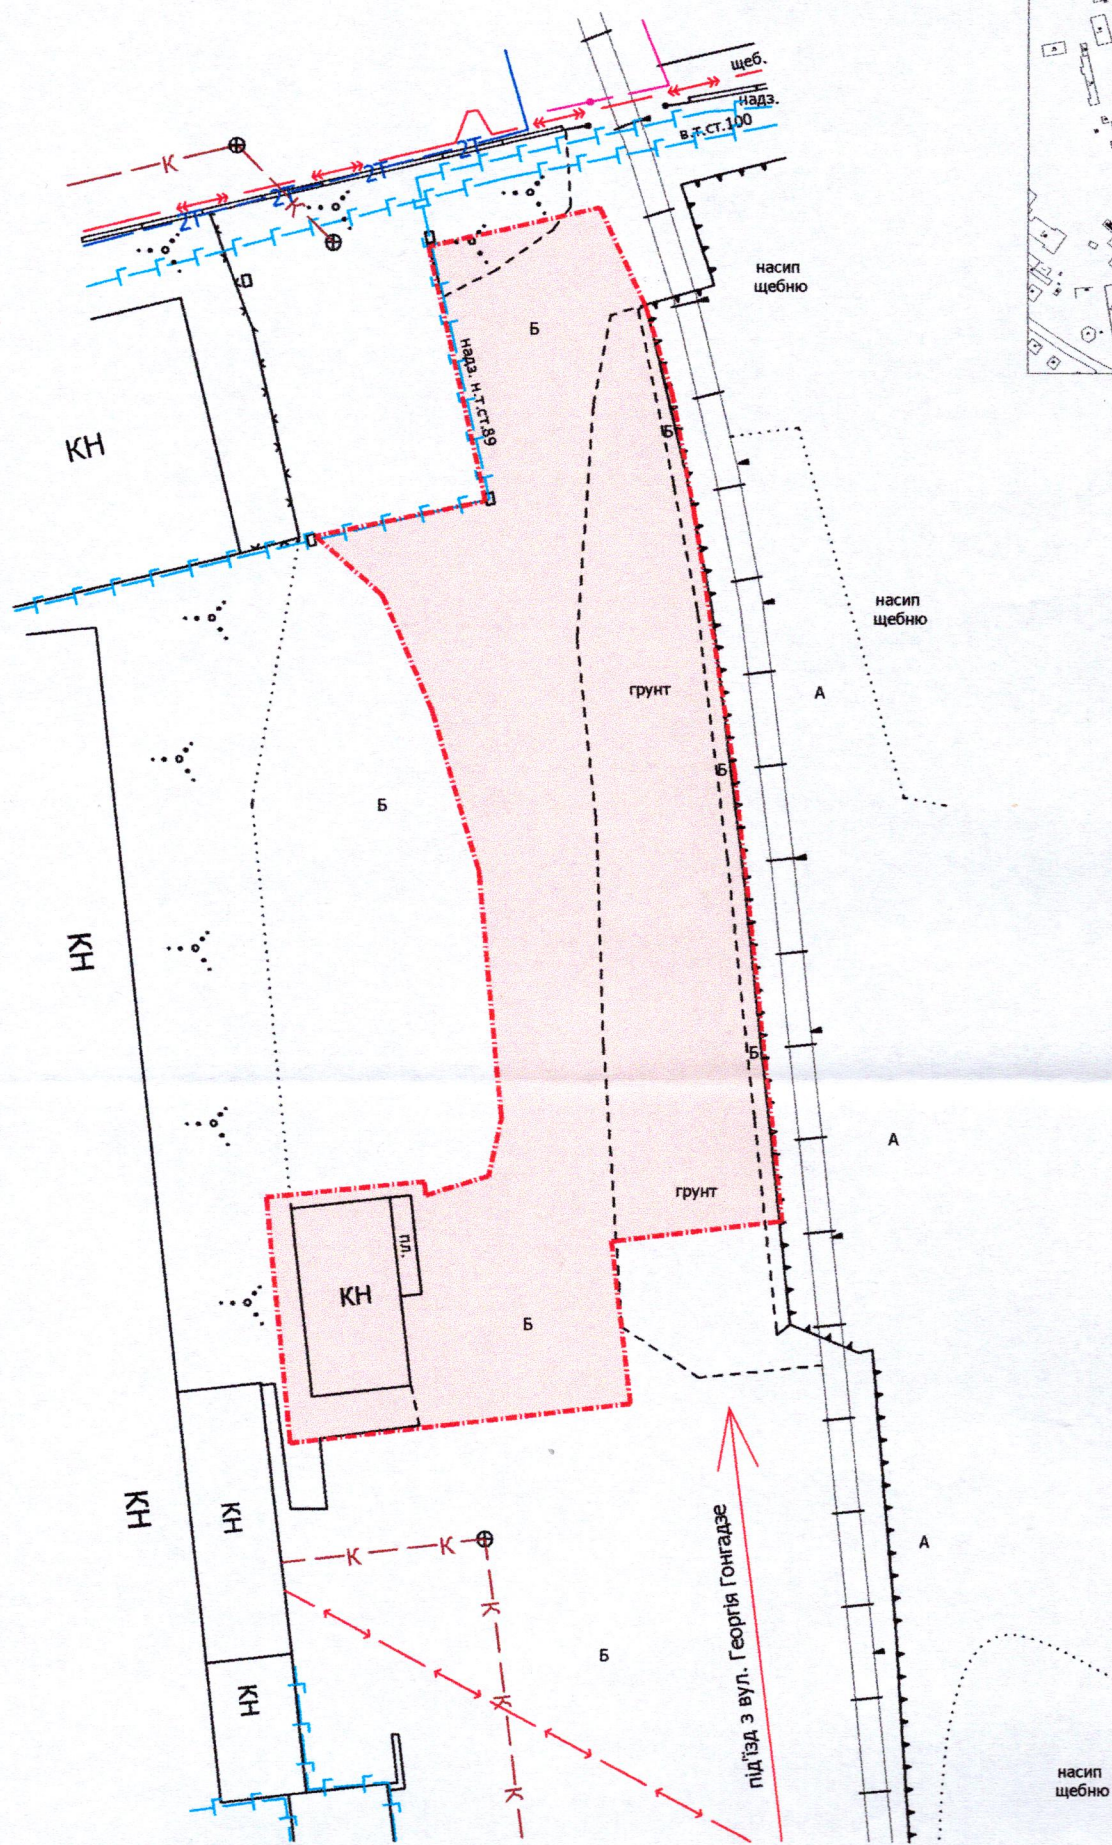


ПЛАН
земельної ділянки

Місце розташування: м. Луцьк, вул. Георгія Гонгадзе, 15
Землекористувач: громадянин Процикевич Арсен Ігорович

Додаток до рішення міської ради
№ _____ від "___" _____ 202__ р.

Ситуаційна схема

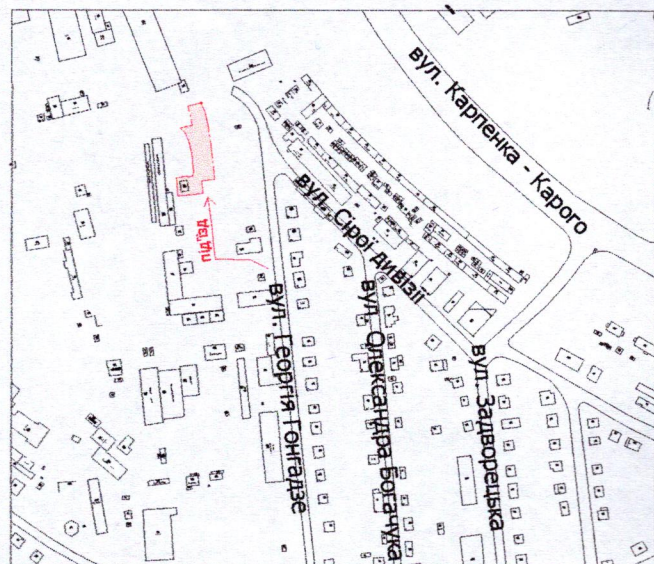

УМОВНІ ПОЗНАЧЕННЯ

0,15 га — орієнтовна площа земельної ділянки, що планується для відведення у власність, шляхом викупу, відом цільового призначення земельної ділянки: 11.02 - для розміщення та експлуатації основних, підсобних і допоміжних будівель і споруд підприємств переробної, машинобудівної та іншої промисловості, включаючи об'єкти оброблення відходів, зокрема із енергогенеруючим блоком

СЕКРЕТАР МІСЬКОЇ РАДИ

Юрій БЕЗПЯТКО

| | | |
|----------------------|-----------------|-----------------------------------------|
| Директор | Завадський В.М. | Масштаб 1: 500 |
| Перевірив | Завадський В.М. | |
| Виконав | Кунц О.Ю. | Орієнтовна площа земельної ділянки (га) |
| ПІП «Луцькземресурс» | | 3 них у власність (шляхом викупу) |
| | | 0,15 |
| | | - |