
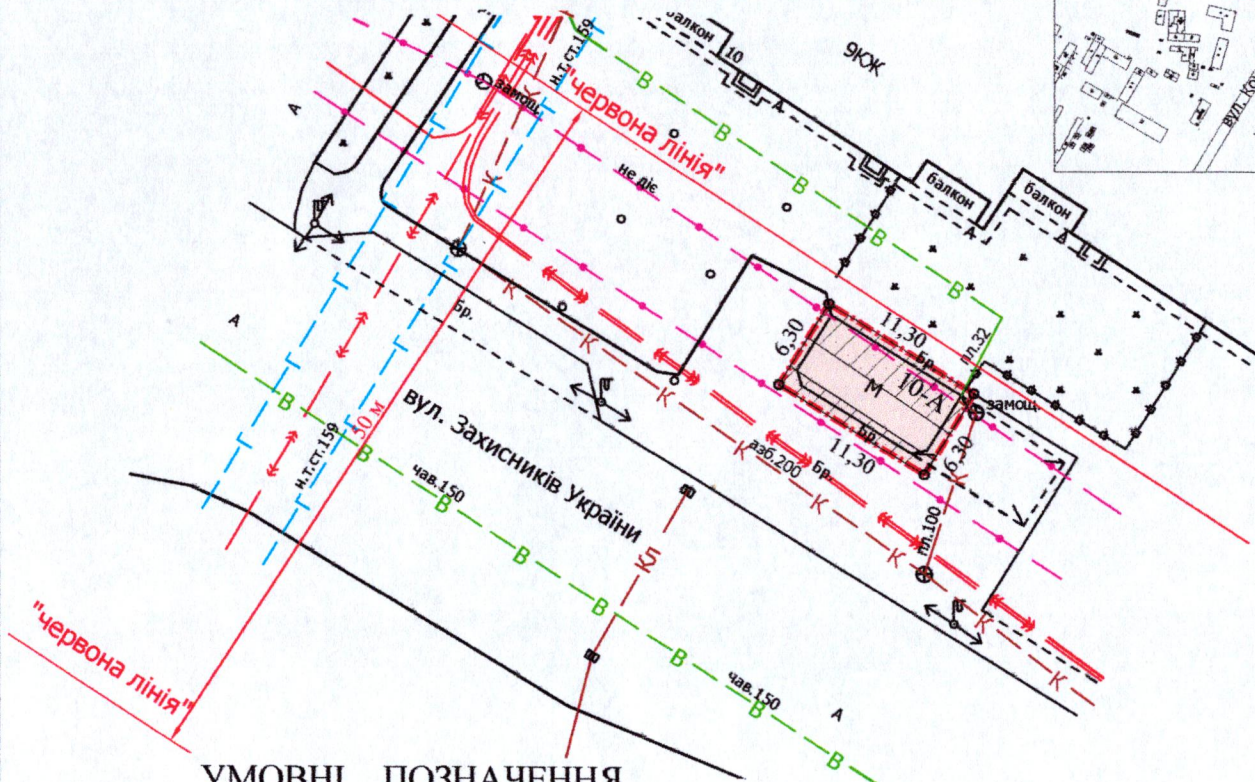


Кадастровий номер: 0710100000:33:016:0073

Місце розташування: м. Луцьк, вул. захисників України, 10-А

Землекористувач: громадянин Нікітюк Олексій Миколайович (1/2),
громадянин Зайцев Денис Костянтинівич (1/2)

Ситуаційний план

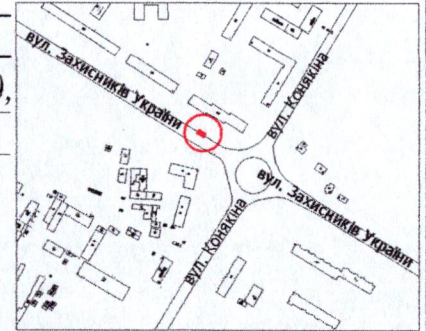

УМОВНІ ПОЗНАЧЕННЯ

- 0,0071 га** — земельна ділянка, що надається в оренду гр. Нікітюк О.М., гр. Зайцеву Д.К. для обслуговування торгового павільйону в критій зупинці громадського транспорту (03.07 - для будівництва та обслуговування будівель торгівлі) (частка гр. Нікітюка О.М. - 1/2, що становить 0,0036 га, частка гр. Зайцева Д.К. - 1/2, що становить 0,0035 га)
- 0,0071 га** — земельна ділянка, що була надана в оренду ФОП Смолярчуку О.В., (право власності Луцької міської територіальної громади, в особі Луцької міської ради зареєстровано в Державному реєстрі речових прав на нерухоме майно 26.02.2014, номер запису про інше речове право: 4797907) згідно з додатковою угодою про поновлення договору оренди землі від 06.06.2019
- 0,0047 га** — обмеження, встановлене щодо використання земельної ділянки [охоронна зона навколо (уздовж) об'єкта зв'язку (01.04) - підземна кабельна лінія електронної комунікаційної мережі]
- 0,0071 га** — обмеження, встановлене щодо використання земельної ділянки [санітарно-захисна зона навколо (уздовж) об'єкта (03.01)]
- 0,0071 га** — обмеження, встановлене щодо використання земельної ділянки [території в червоних лініях (06.01.1)]

МІСЬКИЙ ГОЛОВА

Ігор ПОЛЩУК

Директор	<i>[підпис]</i>	Завадський В.М.
Перевірив	<i>[підпис]</i>	Завадський В.М.
Виконав	<i>[підпис]</i>	Римарук Ю.А.

Масштаб 1: 500

ПІП "Луцькземресурс"
№ 002215

Площа земельної ділянки (га)	3 них
	в оренду (га)
0,0071	0,0071