

ПЛАН

земельної ділянки

Кадастровий номер: 0710100000:11:091:0021



Місце розташування: м. Луцьк, вул. Задворецька, 5-А

Орендодавець: Луцька міська територіальна громада, в особі Луцької міської ради

Орендар: громадянин Серьогінов Олександр Петрович

Додаток до рішення міської ради № _____ від "___" _____ 202__ р.

Ситуаційна схема

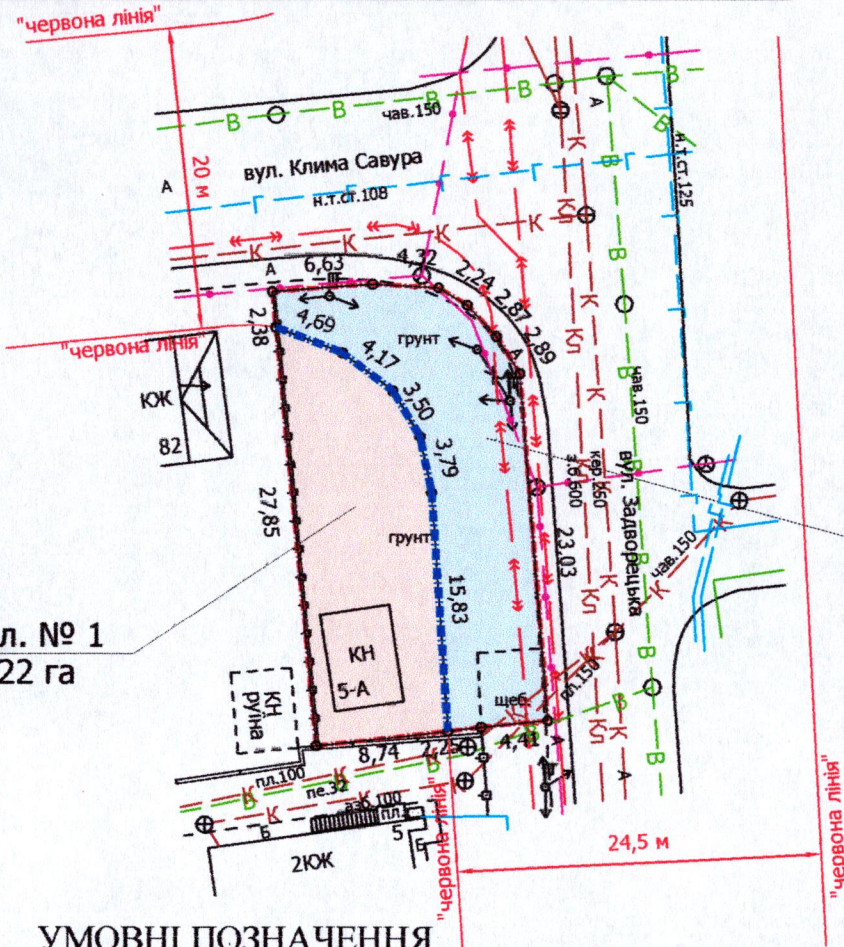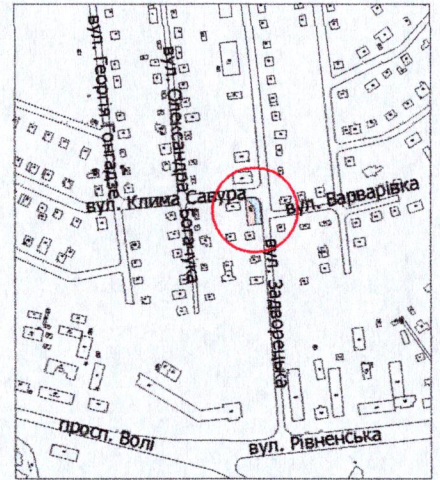

Зем. діл. № 1
0,0222 га

Зем. діл. № 2
0,0230 га

0,0452 га

УМОВНІ ПОЗНАЧЕННЯ

— земельна ділянка, що надана в оренду гр. Серьогінову О.П., згідно з договором оренди землі від 25.04.2024 (право оренди зареєстровано в Державному реєстрі речових прав на нерухоме майно 25.04.2024, номер запису про інше речове право: 54795045) для будівництва і обслуговування автостоянки (02.09 - для будівництва і обслуговування паркінгів та автостоянок на землях житлової та громадської забудови)

— межа поділу орендованої земельної ділянки

0,0222 га — земельна ділянка № 1

0,0230 га — земельна ділянка № 2

МІСЬКИЙ ГОЛОВА

Ігор ПОЛЩУК

Директор	Завадський В.М.	Масштаб 1:500	
Перевірив	Завадський В.М.	Площа земельної ділянки (га)	3 нин (га)
Виконав	Кунці О.Ю.		
ПП «Луцькземресурс»		0,0452	1 0,0222
			2 0,0230

