


Ситуаційна схема

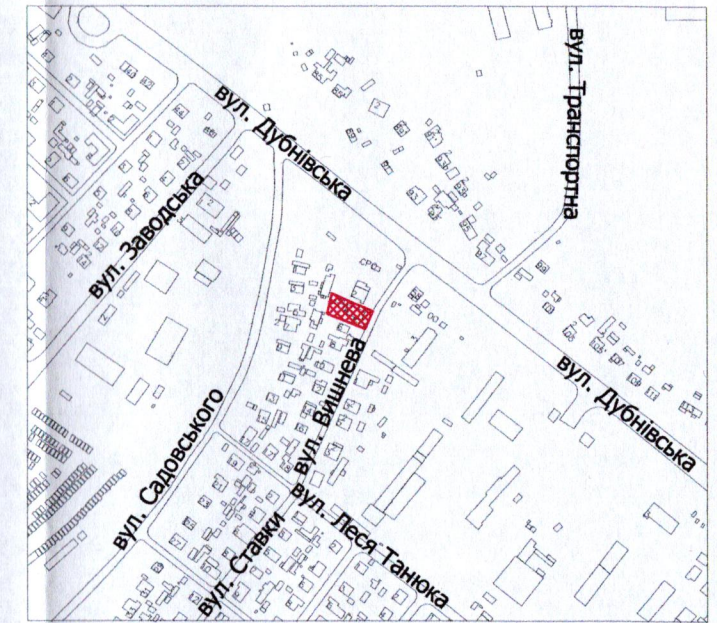

ПЛАН

земельної ділянки

Кадастровий номер: 0710100000:34:078:0040

Місце розташування: м. Луцьк, вул. Вишнева, 4

Землекористувачі:

громадянка Мазурок Лариса Мілентіївна

громадянка Козак Ірина Євгеніївна

громадянка Рейтерович Ольга Олександрівна

громадянка Тивонюк Тетяна Василівна

громадянка Шкабко Катерина Василівна


громадянин Мазурок Дмитро Олександрович

громадянин Мордик Олександр Мелетійович

громадянин Козак Василь Степанович

громадянин Мордик Артем Олександрович

громадянин Мазурок Олександр Степанович

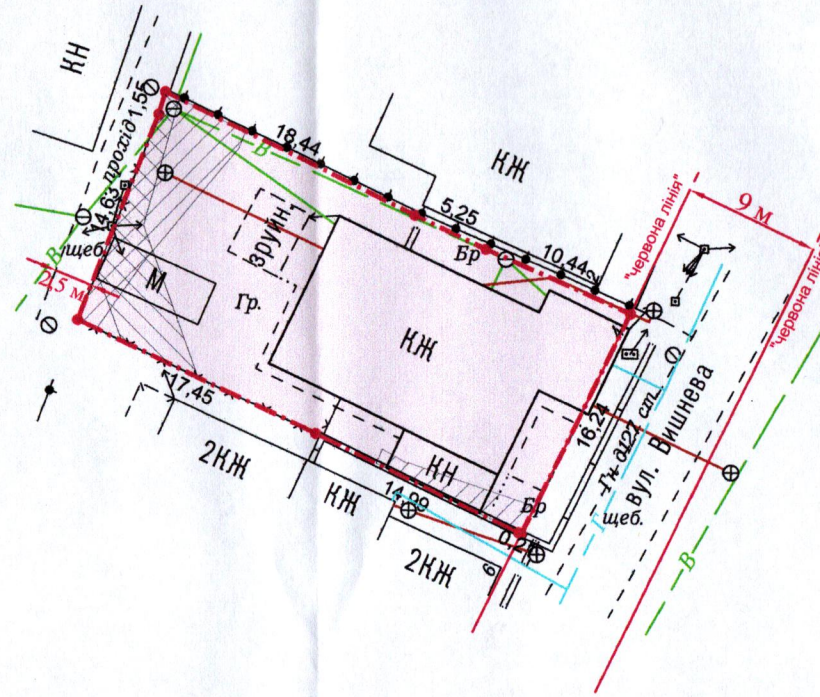

УМОВНІ ПОЗНАЧЕННЯ:

- 0,0534 га - земельна ділянка, що передається у спільну сумісну власність для будівництва і обслуговування житлового будинку, господарських будівель і споруд (присадибна ділянка) - 02.01
- 0,0534 га - обмеження, встановлене щодо використання земельної ділянки [санітарно-захисна зона навколо (уздовж) об'єкта транспорту (01.03.1)]
- 0,0046 га - обмеження, встановлене щодо використання земельної ділянки [охоронна зона навколо (уздовж) об'єкта енергетичної системи (01.05) - повітряна лінія електропередачі]
- 0,0073 га - обмеження, встановлені щодо використання земельної ділянки [охоронна зона навколо інженерних комунікацій (01.08) - водопровід, каналізація, газопровід]
- 0,0534 га - обмеження, встановлене щодо використання земельної ділянки [другий пояс зони санітарної охорони джерел та об'єктів централізованого питного водопостачання (обмеження) (02.01.2)]
- 0,0534 га - обмеження, встановлене щодо використання земельної ділянки [санітарно-захисна зона навколо об'єкта (03.01)]

МІСЬКИЙ ГОЛОВА

Ігор ПОЛІЩУК

Директор		А.І. Крисак	Масштаб 1: 500	
Відповідальний за якість робіт		Д.В. Галєцький		
 ТЗОВ "ГІЦНТІП+"			Площа земельної ділянки (га)	3 них
				у власність
			0,0534	0,0534