

ПЛАН
земельної ділянки


Додаток до рішення міської ради
№ _____ від "___" _____ 20__ р.

Кадастровий номер: 0710100000:22:078:0063

Місце розташування: м. Луцьк, вул. Гетьмана
Мазепи, 18

Землекористувач:
громадянин Литвинюк Богдан Ярославич

Ситуаційна схема

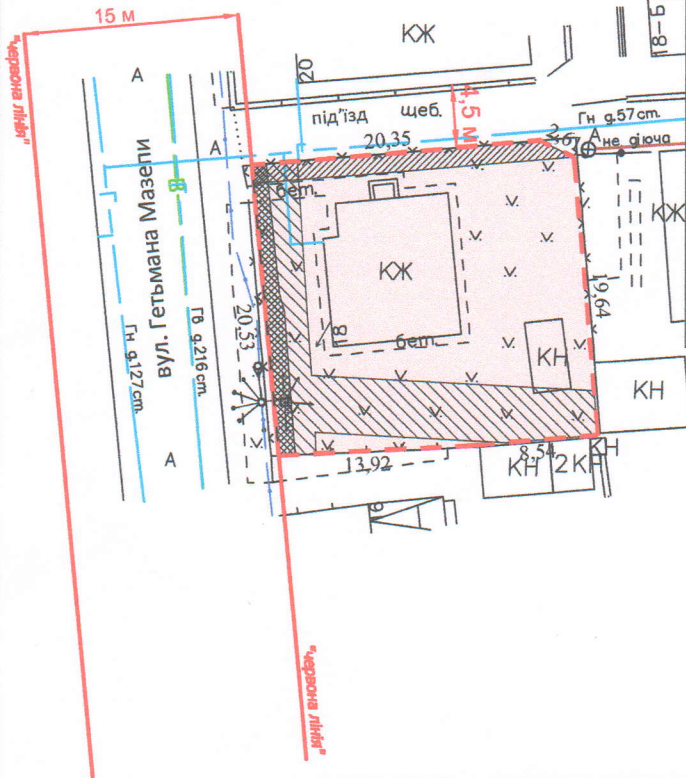

УМОВНІ ПОЗНАЧЕННЯ

- 0,0468 га - земельна ділянка, що передається у власність для будівництва і обслуговування житлового будинку, господарських будівель і споруд (присадибна ділянка) - 02.01
- 0,0468 га - обмеження, встановлене щодо використання земельної ділянки [зона охорони археологічного культурного шару (01.02.4)]
- обмеження, встановлені щодо використання земельної ділянки [охоронна зона навколо (уздовж) об'єкта зв'язку (01.04) - повітряна лінія електронної комунікаційної мережі, підземна кабельна лінія електронної комунікаційної мережі]
- 0,0137 га - обмеження, встановлене щодо використання земельної ділянки [охоронна зона навколо (уздовж) об'єкта енергетичної системи (01.05) - повітряна лінія електропередачі]
- 0,0028 га - обмеження, встановлене щодо використання земельної ділянки [охоронна зона навколо інженерних комунікацій (01.08) - газопровід]

МІСЬКИЙ ГОЛОВА _____ Ігор ПОЛІЩУК

Директор Відповідальний за якість робіт	 Крисак А.І. Галецький Д.В.	Масштаб 1: 500	
 ТЗОВ "ГЦНТІ" Галецький Дмитро Вадимович	Площа ділянки (га)	З них	
	0,0468	у власність	0,0468