

ПЛАН

земельної ділянки

Кадастровий номер: 0710100000:34:047:0006



Місце розташування: м. Луцьк, вул. Січова, 5-А

Землекористувач: ПРИВАТНЕ АКЦІОНЕРНЕ
ТОВАРИСТВО «ВОЛИНЬОБЛЕНЕРГО»

Додаток до рішення міської ради

№ _____ від "____" _____ 20__ р.

Ситуаційна схема

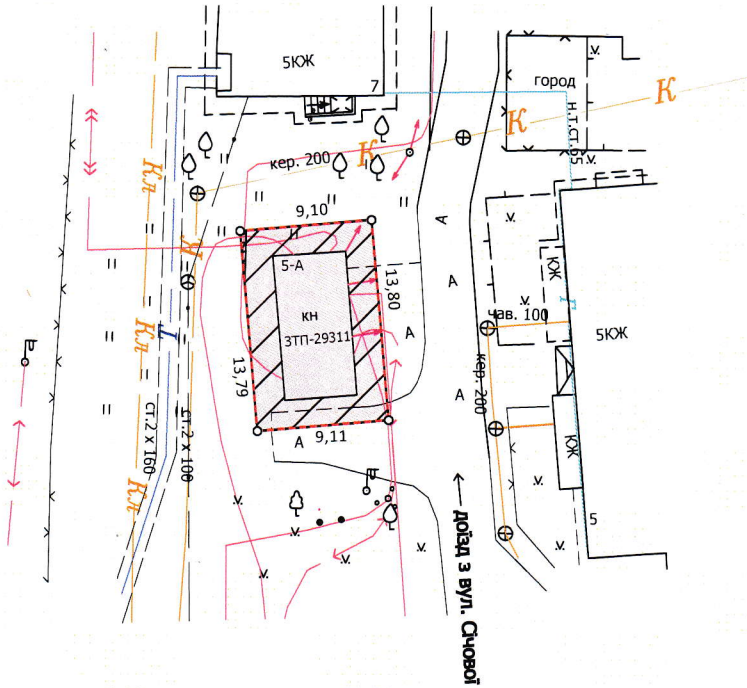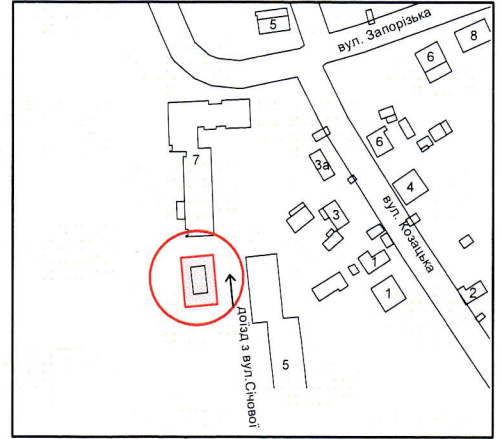

УМОВНІ ПОЗНАЧЕННЯ

- 0,0126 га — земельна ділянка, що надана в оренду згідно з рішенням міської ради від 22.11.2002 № 3/7.15 для обслуговування будівлі ЗТП-29311 (14.02 - для розміщення, будівництва, експлуатації та обслуговування будівель і споруд об'єкту передачі електричної енергії)
- 0,0126 га — обмеження, встановлене щодо використання земельної ділянки [зона охорони археологічного культурного шару (01.02.4)]
- 0,0076 га — обмеження, встановлене щодо використання земельної ділянки [охоронна зона навколо (уздовж) об'єкта енергетичної системи (01.05) - ЗТП]
- 0,0001 га — обмеження, встановлене щодо використання земельної ділянки [охоронна зона навколо інженерних комунікацій (01.08) - теплотраса]

МІСЬКИЙ ГОЛОВА _____ Ігор ПОЛІЩУК

		Масштаб 1:500	
		Площа земельної ділянки (га)	3 них
ФОП	Кортюс В.М.	в оренду (га)	
Сертифікований інженер-землепорядник	Кортюс В.М.	0,0126	0,0126