

ПЛАН
земельної ділянки

Додаток до рішення міської ради
№ _____ від " ____ " _____ 20 ____ р.

Кадастровий номер: 0710100000:21:003:0053

Місце розташування: м. Луцьк, вул. Державності, 22

Землевласник:



Луцька міська територіальна громада, в особі

Луцької міської ради

Землекористувач:

громадянин Козлюк Олександр Леонідович

Ситуаційна схема

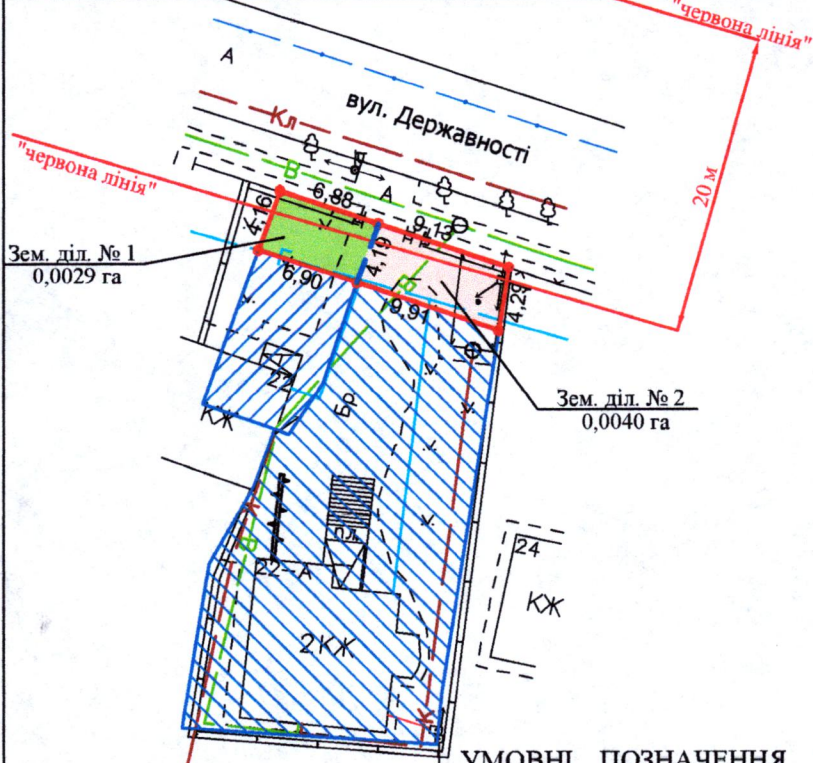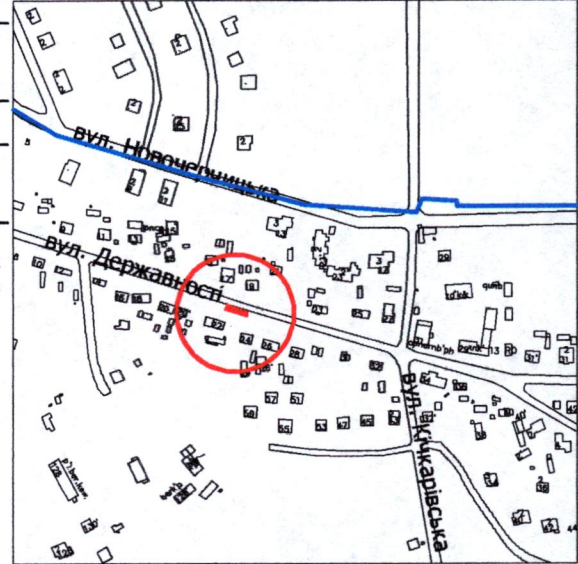

УМОВНІ ПОЗНАЧЕННЯ

- 0,0069 га — земельна ділянка Луцької міської територіальної громади, в особі Луцької міської ради, право власності на яку зареєстровано в Державному реєстрі речових прав на нерухоме майно 05.02.2025, номер відомостей про речове право: 58404865, що підлягає поділу для будівництва та обслуговування жилого будинку, господарських будівель і споруд [02.01 - для будівництва і обслуговування житлового будинку, господарських будівель і споруд (присадибна ділянка)]
- межа поділу земельної ділянки
- 0,0029 га — земельна ділянка № 1
- 0,0040 га — земельна ділянка № 2
- 0,0074 га — земельна ділянка громадянина Козлюка О.Л. згідно з Державним актом на право власності на земельну ділянку від 07.06.2011 за № 07101000100208 (Серія ЯЛ № 679781), для будівництва та обслуговування житлового будинку, господарських будівель та споруд
- 0,0416 га — земельна ділянка громадянина Козлюка О.Л. згідно з Державним актом на право власності на земельну ділянку від 07.06.2011 за № 07101000100207 (Серія ЯЛ № 679782), для будівництва та обслуговування житлового будинку, господарських будівель та споруд

МІСЬКИЙ ГОЛОВА

Ігор ПОЛЩУК

ФОП
Відповідальний за якість робіт
Олександр Степанович
Фізична особа-підприємець
Ляшук Олександр Степанович

СЕРТИФІКОВАНИЙ
інженер-землепорядник
Ляшук Олександр Степанович

Масштаб 1: 500		
Площа земельної ділянки (га)	З них (га)	
	1	0,0029
0,0069	2	0,0040