

ПЛАН
земельної ділянки



Додаток до рішення міської ради
№ _____ від "___" _____ 20__ р.

Кадастровий номер: 0710100000:31:064:0054

Місце розташування: м. Луцьк, вул. Степова, 47

Землекористувач: громадянка Здіховська Тетяна Вікторівна
громадянин Сівчук Олександр Олександрович

Ситуаційна схема

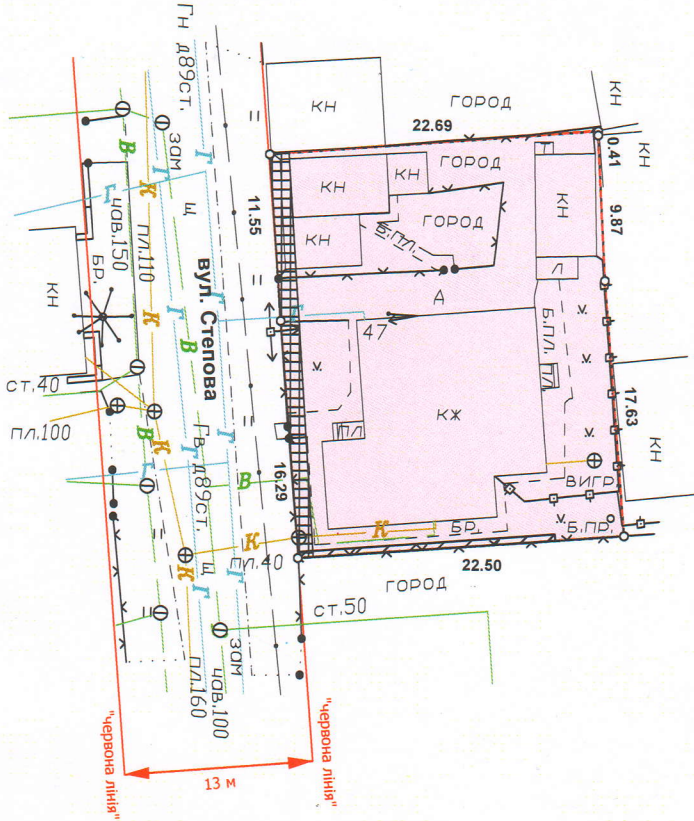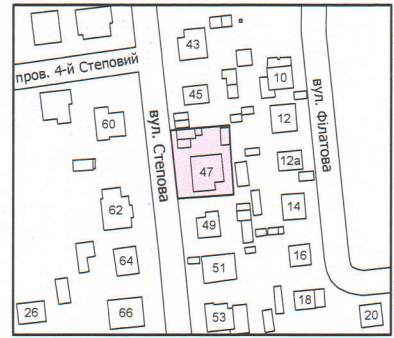

УМОВНІ ПОЗНАЧЕННЯ:

- 0,0628 га — земельна ділянка, що передається у спільну сумісну власність для будівництва і обслуговування житлового будинку, господарських будівель і споруд (присадибна ділянка) - 02.01
- 0,0008 га — обмеження, встановлене щодо використання земельної ділянки [охоронна зона навколо інженерних комунікацій (01.08) - водопровід]
- 0,0034 га — обмеження, встановлене щодо використання земельної ділянки [охоронна зона навколо (уздовж) об'єкта енергетичної системи (01.05) - повітряна лінія електропередачі]
- 0,0628 га — обмеження, встановлене щодо використання земельної ділянки [зона охорони археологічного культурного шару (01.02.4)]

МІСЬКИЙ ГОЛОВА _____ Ігор ПОЛІЩУК

ФОП	Кортоус В. М.	Масштаб 1:500
Сертифікований інженер - землепорядник	Кортоус В. М. / КОРТОУС ВАСИЛЬ	з них у власність
	Кортоус В. М. / КОРТОУС ВАСИЛЬ	0,0628
	ФОП Кортоус В. М.	0,0628