

**ПЛАН
земельної ділянки**

Додаток до рішення міської ради
№ _____ від "___" _____ 20__ р.

Кадастровий №: 0710100000:31:118:0013



Місце розташування: м. Луцьк, вул. Марії Приймаченко, 2

Землекористувачі:

громадянка Мянзовська Валентина Дем'янівна (7/12)

громадянка Гук Тетяна Дмитрівна (5/12)

Ситуаційна схема

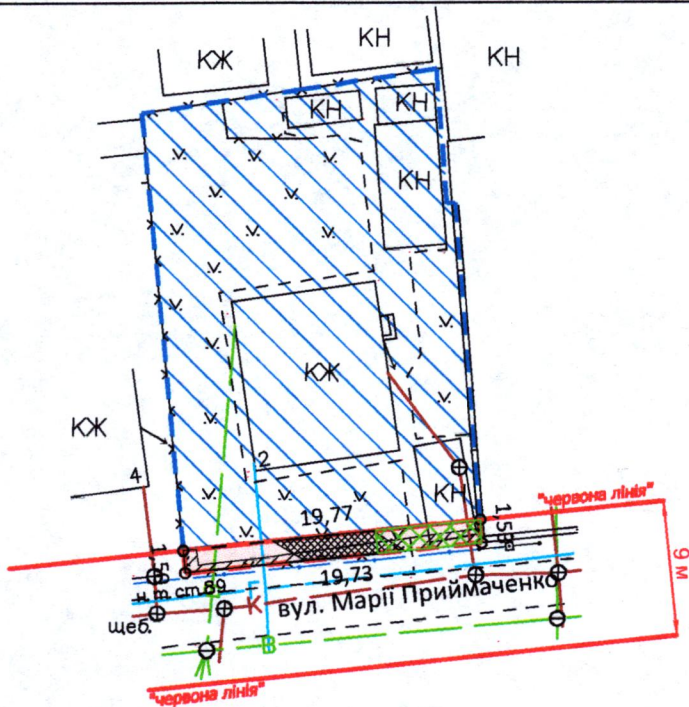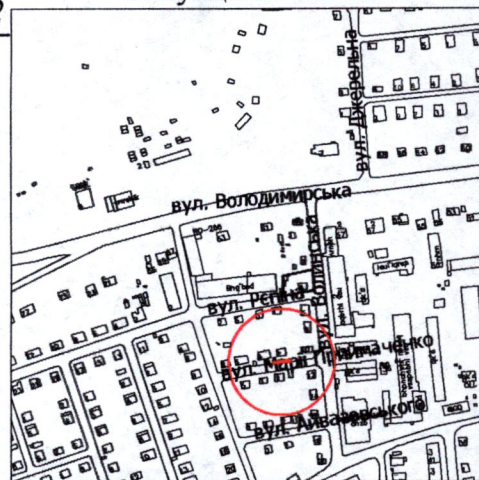

УМОВНІ ПОЗНАЧЕННЯ:

- 0,0030 га - земельна ділянка, що надається в оренду в межах "червоних ліній" для обслуговування жилого будинку, господарських будівель і споруд [02.01 - для будівництва і обслуговування житлового будинку, господарських будівель і споруд (присадибна ділянка)] (частка гр. Мянзовської В.Д. - 7/12, що становить 0,0018 га, частка гр. Гук Т.Д. - 5/12, що становить 0,0012 га)
- 0,0588 га - земельна ділянка гр. Мянзовської В.М., Гук Т.Д., право власності на яку зареєстровано в Державному реєстрі речових прав на нерухоме майно від 04.04.2024, номер відомостей про речове право: 54464066, 54464032 відповідно, для будівництва і обслуговування житлового будинку, господарських будівель і споруд (присадибна ділянка)
- 0,0030 га - обмеження, встановлене щодо використання земельної ділянки [зона охорони археологічного культурного шару (01.02.4)]
- 0,0030 га - обмеження, встановлене щодо використання земельної ділянки (охоронна зона навколо (уздовж) об'єкта зв'язку (01.04) - повітряна лінія електронної комунікаційної мережі)
- обмеження, встановлене щодо використання земельної ділянки [охоронна зона навколо (уздовж) об'єкта енергетичної системи (01.05) - повітряна лінія електропередачі]
- 0,0014 га - обмеження, встановлене щодо використання земельної ділянки [охоронна зона навколо інженерних комунікацій (01.08) - каналізація, газопровід]
- 0,0030 га - обмеження, встановлене щодо використання земельної ділянки [другий пояс зони санітарної охорони джерел та об'єктів централізованого питного водопостачання (обмеження) (02.01.2)]
- 0,0011 га - обмеження, встановлене щодо використання земельної ділянки [санітарно-захисна зона навколо об'єкта (03.01)]
- 0,0030 га - обмеження, встановлене щодо використання земельної ділянки [території в червоних лініях (06.01.1)]

МІСЬКИЙ ГОЛОВА

Ігор ПОЛІЩУК

Відповідальний за якість робіт Олександр Степанович Ляшук Фізична особа-підприємець Ляшук Олександр Степанович	Ляшук О.С. Ляшук О.С. інженер-землепорядник	Масштаб 1: 500 Площа земельної ділянки (га) 0,0030	3 нх в оренду (га) 0,0030
--	---	--	--