

ПЛАН

земельної ділянки



Кадастровий номер: 0710100000:31:114:0009

Місце розташування: м. Луцьк, вул. Грабова, 1-А

Землекористувач: ПРИВАТНЕ АКЦІОНЕРНЕ
ТОВАРИСТВО «ВОЛИНЬОБЛЕНЕРГО»

Додаток до рішення міської ради
№ _____ від "___" _____ 20__ р.

Ситуаційна схема

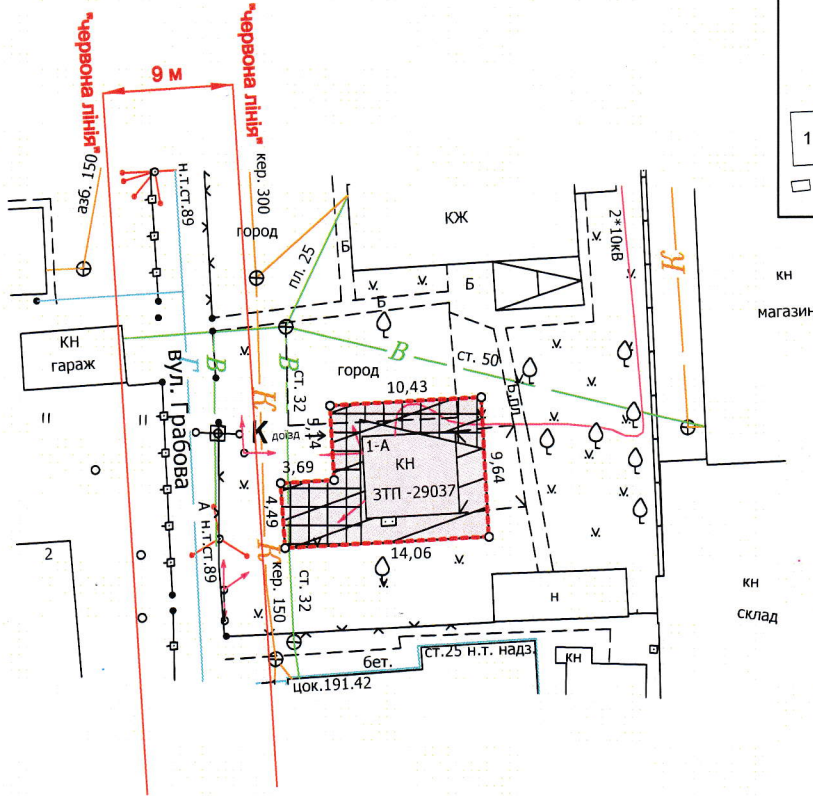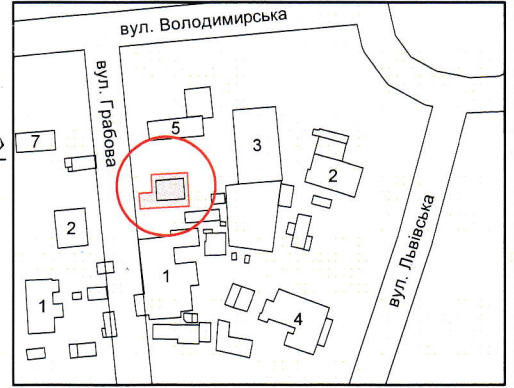

УМОВНІ ПОЗНАЧЕННЯ

- 0,0117 га — земельна ділянка, що надана в оренду згідно з рішенням міської ради від 22.11.2002 № 3/7.15 для обслуговування будівлі ЗТП-29037 (14.02 - для розміщення, будівництва, експлуатації та обслуговування будівель і споруд об'єктів передачі електричної енергії)
- 0,0117 га — обмеження, встановлене щодо використання земельної ділянки [зона охорони археологічного культурного шару (01.02.4)]
- 0,0081 га — обмеження, встановлене щодо використання земельної ділянки [охоронна зона навколо (уздовж) об'єкта енергетичної системи (01.05) - ЗТП]
- 0,0054 га — обмеження, встановлене щодо використання земельної ділянки [охоронна зона навколо інженерних комунікацій (01.08) - водопровід, каналізація]
- 0,0117 га — обмеження, встановлене щодо використання земельної ділянки [другий пояс зони санітарної охорони джерел та об'єктів централізованого питного водопостачання (обмеження) (02.01.2)]

МІСЬКИЙ ГОЛОВА _____ Ігор ПОЛІЩУК

| | | |
|-----------------|--|------------------------------|
| | ФОП Кортус В.М. | Масштаб 1:500 |
| | Сертифікований інженер-землепорядник Кортус В.М. ВАСИЛЬ МИКОЛАЙОВИЧ № 013844 | Площа земельної ділянки (га) |
| ФОП Кортус В.М. | 0,0117 | в оренду (га) 0,0117 |