

ПЛАН

земельної ділянки

Кадастровий номер: 0710100000:34:041:0003



Місце розташування: м. Луцьк, просп. Відродження, 24-А

Землекористувач: ПРИВАТНЕ АКЦІОНЕРНЕ
ТОВАРИСТВО «ВОЛИНЬОБЛЕНЕРГО»

Додаток до рішення міської ради

№ _____ від "____" _____ 20__ р.

Ситуаційна схема

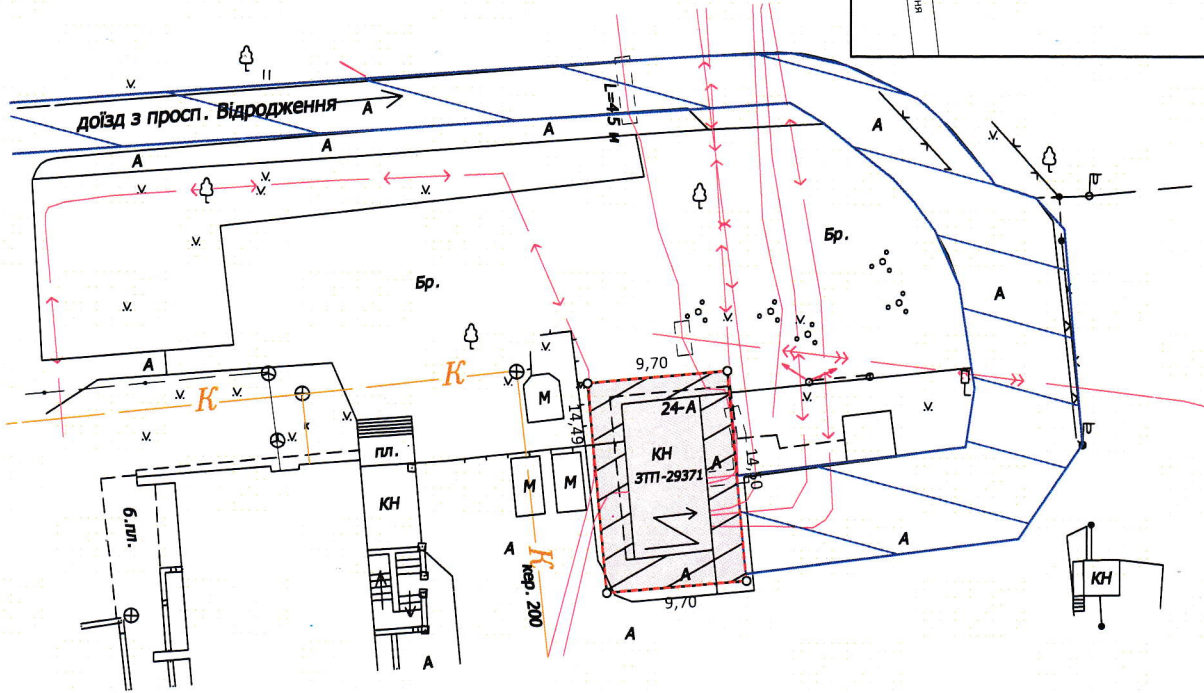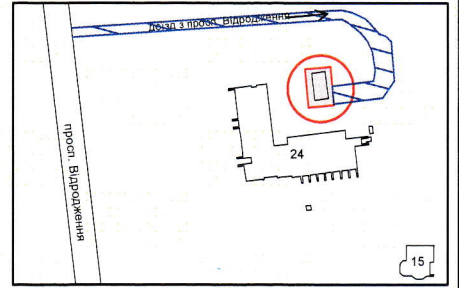

УМОВНІ ПОЗНАЧЕННЯ

- 0,0141 га — земельна ділянка, що надана в оренду згідно з рішенням міської ради від 22.11.2002 № 3/7.15 для обслуговування будівлі ЗТП-29371 (14.02 - для розміщення, будівництва, експлуатації та обслуговування будівель і споруд об'єктів передачі електричної енергії)
- 0,0141 га — обмеження, встановлене щодо використання земельної ділянки [зона охорони археологічного культурного шару (01.02.4)]
- 0,0083 га — обмеження, встановлене щодо використання земельної ділянки [охоронна зона навколо (уздовж) об'єкта енергетичної системи (01.05) - ЗТП]
- [штрихуваний прямокутник] — сервітут, встановлений для забезпечення права проїзду на транспортному засобі по наявному шляху, на земельній ділянці, що надана в постійне користування НМЦ ПРОФСПЛОК

МІСЬКИЙ ГОЛОВА _____ Ігор ПОЛІЩУК



Масштаб 1:500	
Площа земельної ділянки (га)	3 них
	в оренду (га)
0,0141	0,0141