

ПЛАН

земельної ділянки



Кадастровий номер: 0710100000:31:009:0004

Місце розташування: м. Луцьк, пров. Старицького, 4

Землекористувач: ПРИВАТНЕ АКЦІОНЕРНЕ
ТОВАРИСТВО «ВОЛИНЬОБЛЕНЕРГО»

Додаток до рішення міської ради
№ _____ від " ____ " _____ 20__ р.

Ситуаційна схема

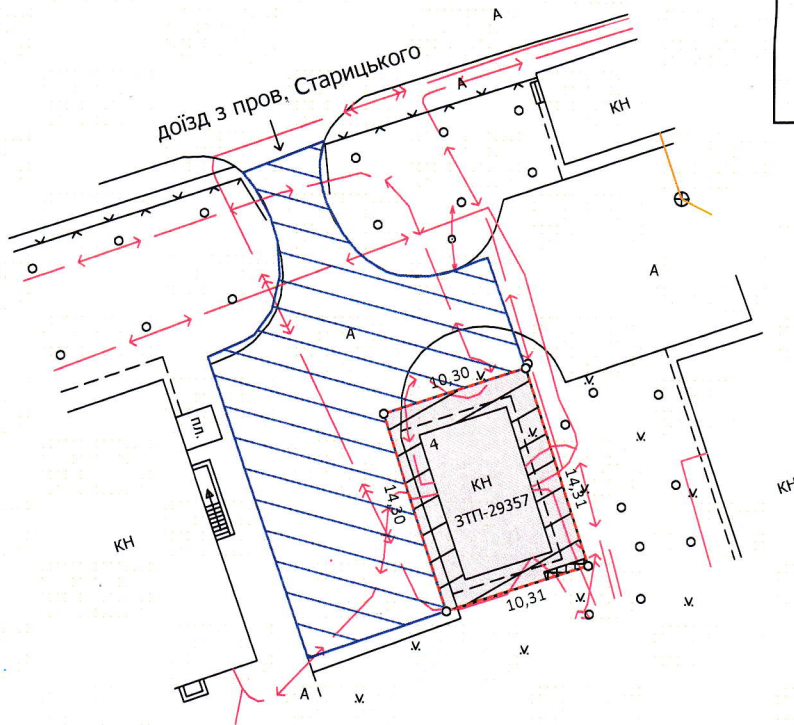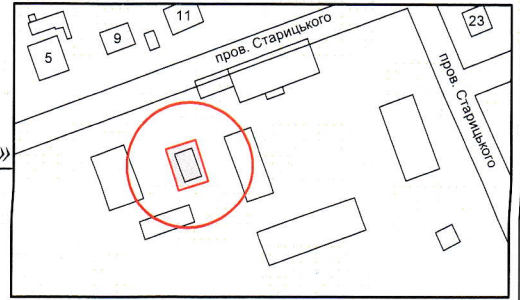

УМОВНІ ПОЗНАЧЕННЯ

- 0,0147 га — земельна ділянка, що надана в оренду згідно з рішенням міської ради від 22.11.2002 № 3/7.15 для обслуговування будівлі ЗТП-29357 (14.02 - для розміщення, будівництва, експлуатації та обслуговування будівель і споруд об'єктів передачі електричної енергії)
- 0,0147 га — обмеження, встановлене щодо використання земельної ділянки [зона охорони археологічного культурного шару (01.02.4)]
- 0,0081 га — обмеження, встановлене щодо використання земельної ділянки [охоронна зона навколо (уздовж) об'єкта енергетичної системи (01.05) - ЗТП]
- 0,0002 га — обмеження, встановлене щодо використання земельної ділянки [охоронна зона навколо інженерних комунікацій (01.08) - теплотраса]
- 0,0147 га — обмеження, встановлене щодо використання земельної ділянки [другий пояс зони санітарної охорони джерел та об'єктів централізованого питного водопостачання (обмеження) (02.01.2)]
- [штрихувана лінія] — сервітут, встановлений для забезпечення права проїзду на транспортному засобі по наявному шляху, на земельній ділянці, що надана в постійне користування КП «Волинський обласний госпіталь ветеранів війни»

МІСЬКИЙ ГОЛОВА _____ Ігор ПОЛІЩУК



Масштаб 1:500	
Площа земельної ділянки (га)	3 них
	в оренду (га)
0,0147	0,0147