

ПЛАН  
земельної ділянки

Кадастровий номер: 0710100000:33:016:0080

Місце розташування: м. Луцьк, вул. Конякіна, 14

Землевласник:



Луцька міська територіальна громада, в особі Луцької міської ради

Землекористувачі:

Комунальний заклад «Палац культури міста Луцька»

Фізична особа-підприємець Безп'ятко Олег Григорович

Ситуаційна схема

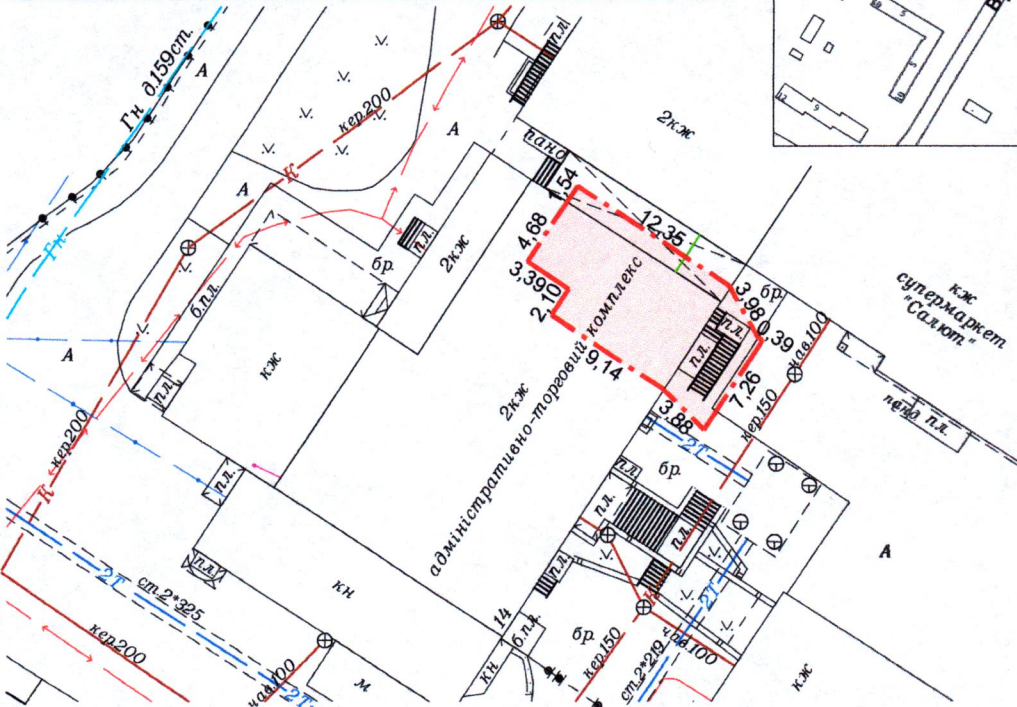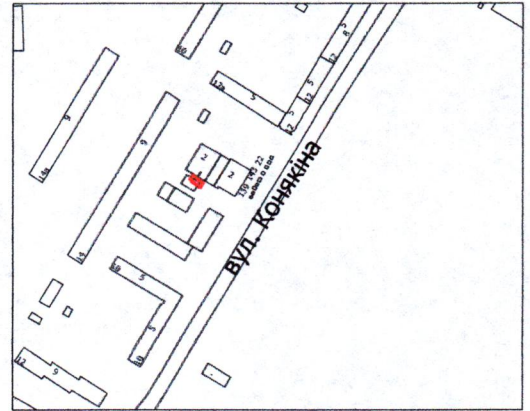

УМОВНІ ПОЗНАЧЕННЯ

**0,0126 га** — земельна ділянка, що планується до відведення в оренду із зміною цільового призначення з «для будівництва та обслуговування нежитлових приміщень» (03.10 - для будівництва та обслуговування адміністративних будинків, офісних будівель компаній, які займаються підприємницькою діяльністю, пов'язаною з отриманням прибутку) на «для будівництва та обслуговування торгово-офісних приміщень» (03.07 - для будівництва та обслуговування будівель торгівлі)

**0,0126 га** — земельна ділянка Луцької міської територіальної громади, в особі Луцької міської ради, право власності на яку зареєстровано в Державному реєстрі речових прав на нерухоме майно 27.04.2021, номер відомостей про речове право: 41770049

МІСЬКИЙ ГОЛОВА

Ігор ПОЛЩУК



ФОП	Мендель В.П.	Масштаб 1: 500
Відповідальний за якість робіт	Мендель В.П.	
Площа ділянки (га)	3 нх	в оренду (із зміною цільового призначення)
0,0126	-	