

**ПЛАН
земельної ділянки**

Додаток до рішення міської ради
№ _____ від "___" _____ 20__ р.



Кадастровий №: 0710100000:21:114:0080

Місце розташування: м. Луцьк, вул. Гнідавська, 14

Землекористувач:

громадянка Шарнопольська Алла Георгіївна

Ситуаційна схема

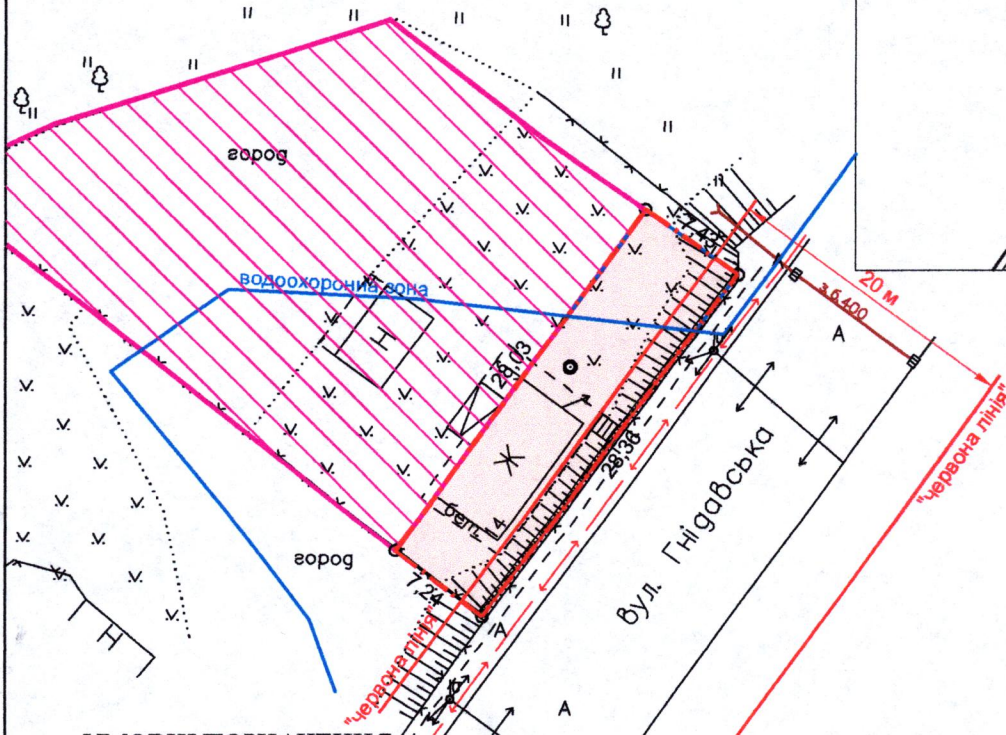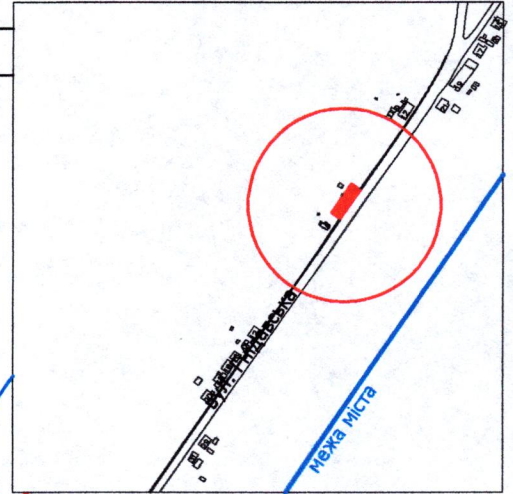

УМОВНІ ПОЗНАЧЕННЯ:

- 0,0207 га - земельна ділянка, договір оренди якої поновлюється на новий строк для будівництва та обслуговування жилого будинку, господарських будівель і споруд [02.01 - для будівництва і обслуговування житлового будинку, господарських будівель і споруд (присадибна ділянка)]
- 0,0207 га - земельна ділянка, право оренди на яку зареєстровано в Державному реєстрі речових прав на нерухоме майно від 06.12.2019, номер запису про інше речове право: 34564274, згідно з договором оренди землі від 18.12.2014
- 0,0852 га - земельна ділянка гр. Шарнопольської А.Г., право власності на яку зареєстровано в Державному реєстрі речових прав на нерухоме майно від 26.11.2014, номер запису про право власності: 7829240, для будівництва та обслуговування жилого будинку, господарських будівель і споруд
- 0,0207 га - обмеження, встановлене щодо використання земельної ділянки [зона регулювання забудови (01.02.2)]
- 0,0207 га - обмеження, встановлене щодо використання земельної ділянки [зона охорони археологічного культурного шару (01.02.4)]
- обмеження, встановлене щодо використання земельної ділянки [охоронна зона навколо (уздовж) об'єкта енергетичної системи (01.05) - повітряна лінія електропередачі]
- 0,0050 га - обмеження, встановлене щодо використання земельної ділянки [водоохоронна зона (05.01)]
- 0,0051 га - обмеження, встановлене щодо використання земельної ділянки [території в червоних лініях (06.01.1)]

МІСЬКИЙ ГОЛОВА

Ігор ПОЛЩУК

 ФОП Відповідальний за якість робіт Олександр Степанович Фізична особа-підприємець Ляшук Олександр Степанович	Ляшук О.С. Ляшук О.С.
--	--------------------------

Масштаб 1: 500	
Площа земельної ділянки (га)	3 них
	в оренду
0,0207	0,0207