


Ситуаційний план

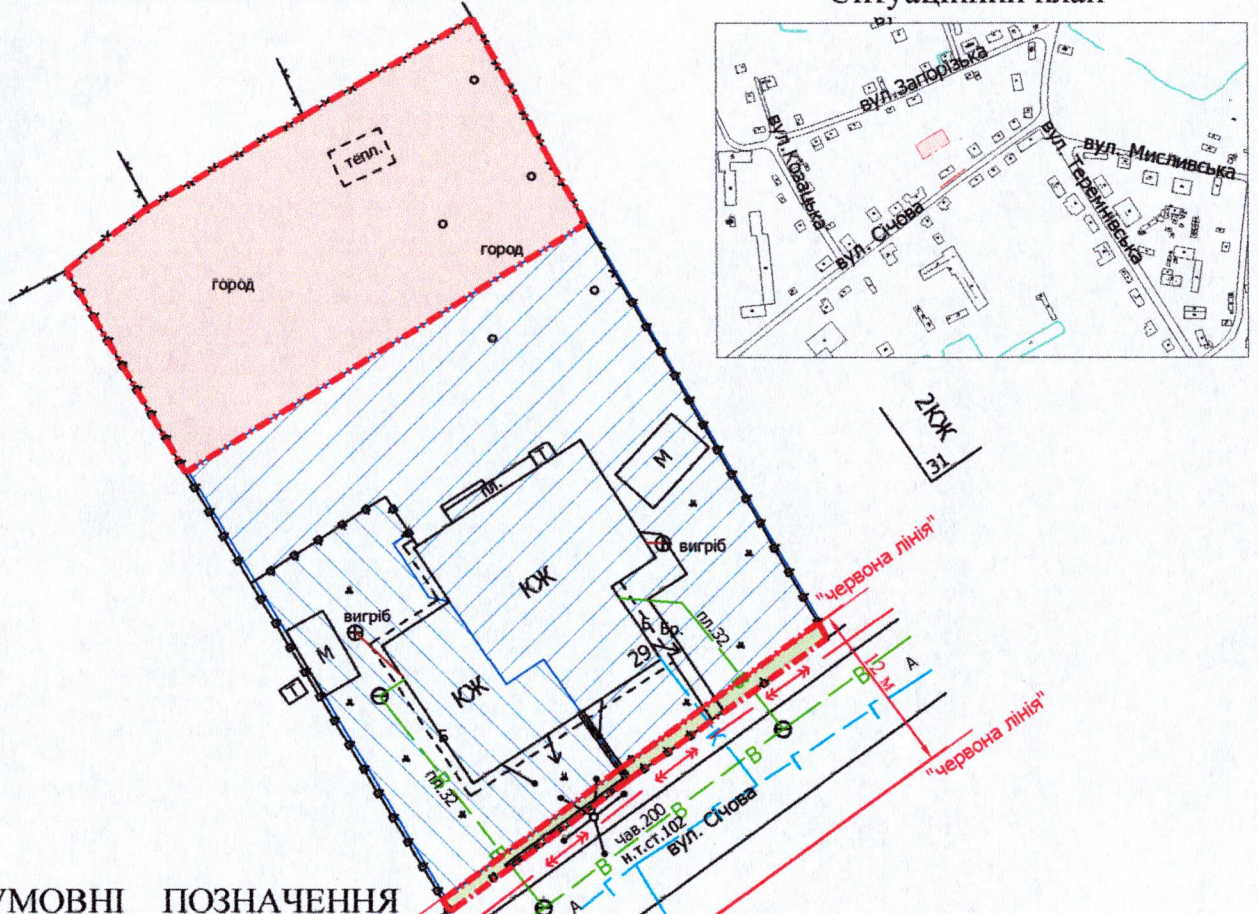

УМОВНІ ПОЗНАЧЕННЯ

- 0,06 га** — земельна ділянка, що планується до відведення в оренду для будівництва та обслуговування жилого будинку, господарських будівель і споруд [02.01 - для будівництва і обслуговування житлового будинку, господарських будівель і споруд (присадибна ділянка)]
- 0,004 га** — земельна ділянка, що планується до відведення в оренду в межах "червоних ліній" для обслуговування жилого будинку, господарських будівель і споруд [02.01 - для будівництва і обслуговування житлового будинку, господарських будівель і споруд (присадибна ділянка)]
- 0,0717 га** — земельна ділянка гр. Гурка С.С., право власності на яку зареєстровано в Державному реєстрі речових прав на нерухоме майно 10.12.2024, номер відомостей про речове право: 57971733, для будівництва і обслуговування жилого будинку, господарських будівель і споруд (присадибна ділянка)
- 0,0283 га** — земельна ділянка гр. Гурка С.С., право власності на яку зареєстровано в Державному реєстрі речових прав на нерухоме майно 10.12.2024, номер відомостей про речове право: 57971938, для будівництва і обслуговування жилого будинку, господарських будівель і споруд (присадибна ділянка)

МІСЬКИЙ ГОЛОВА

Ігор ПОЛЩУК

Директор	<i>[Signature]</i>	Завадський В.М.	Масштаб 1: 500		
Перевірив	<i>[Signature]</i>	Завадський В.М.			
Виконав	<i>[Signature]</i>	Сілюк О.П.	Орієнтовна площа земельної ділянки (га)	3 нин	
ЗЕМ-РЕСУ ПП "Луцькземресурс" ІНЖЕНЕР-ЗЕМЛЕВНОРЯДНИК ВАХІВ МІХАЙЛОВИЧ № 002215				0,06	-
				0,004	-