

ПЛАН
земельної ділянки

Додаток до рішення міської ради
№ _____ від "___" _____ 20__ р.

Кадастровий №: 0710100000:21:130:0021



Місце розташування: м. Луцьк, вул. Шота Руставелі, 42

Землекористувачі:

громадянин Вдовкін Валентин Миколайович (89/100)

громадянин Вдовкін Ігор Миколайович (11/100)

Ситуаційна схема

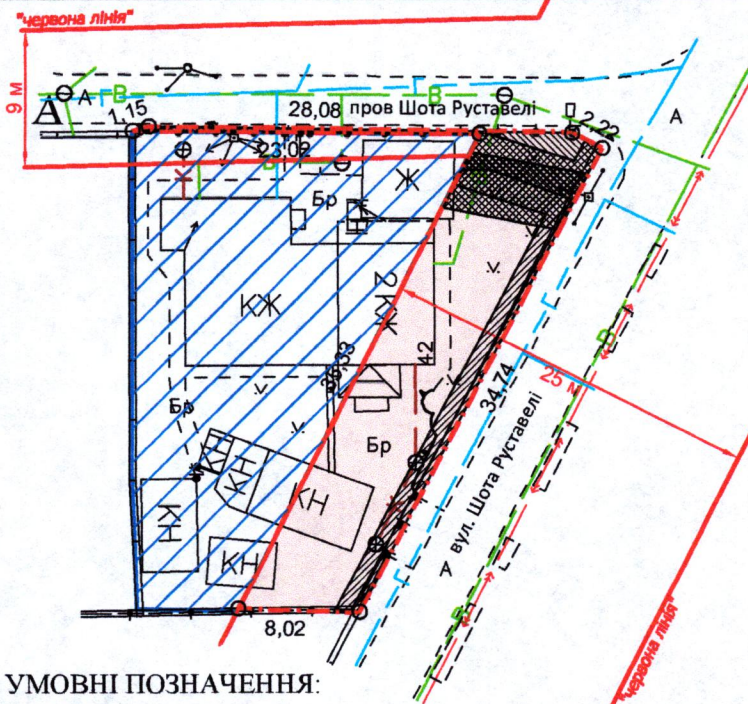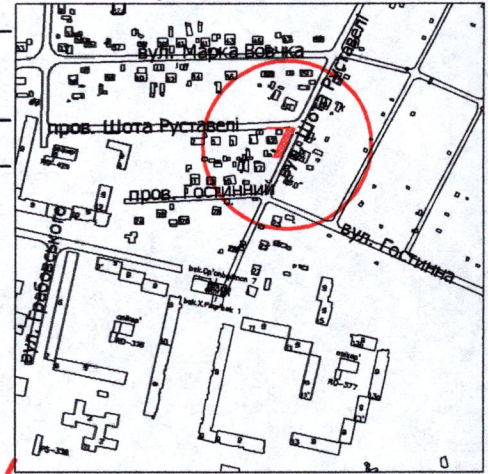

УМОВНІ ПОЗНАЧЕННЯ:

- 0,0271 га - земельна ділянка, що надається в оренду в межах "червоних ліній" для обслуговування жилого будинку, господарських будівель і споруд [02.01 - для будівництва і обслуговування житлового будинку, господарських будівель і споруд (присадибна ділянка)] (частка гр. Вдовкіна В.М. - 89/100, що становить 0,0241 га, частка гр. Вдовкіна І.М. - 11/100, що становить 0,0030 га)
- 0,0271 га - земельна ділянка, що була надана в оренду гр. Вдовкіну В.М., гр. Вдовкіну І.М. згідно з договором оренди землі від 10.12.2009 за № 040907700616
- 0,0476 га - земельна ділянка у власності гр. Вдовкіна В.М., гр. Вдовкіна І.М. згідно з Державним актом на право власності на земельну ділянку від 10.12.2009 за № 010907701479 (Серія ЯИ № 080184), для будівництва та обслуговування жилого будинку, господарських будівель і споруд
- обмеження, встановлене щодо використання земельної ділянки [охоронна зона навколо (уздовж) об'єкта зв'язку (01.04) - повітряна лінія електронної комунікаційної мережі]
- обмеження, встановлене щодо використання земельної ділянки [охоронна зона навколо (уздовж) об'єкта енергетичної системи (01.05) - повітряна лінія електропередачі]
- обмеження, встановлене щодо використання земельної ділянки [охоронна зона навколо інженерних комунікацій (01.08) - водопровід, газопровід]
- 0,0271 га - обмеження, встановлене щодо використання земельної ділянки [зона охорони археологічного культурного шару (01.02.4)]
- 0,0271 га - обмеження, встановлене щодо використання земельної ділянки [території в червоних лініях (06.01.1)]

МІСЬКИЙ ГОЛОВА

Ігор ПОЛІЩУК

Директор <i>[Підпис]</i>	Крисак А.І.	Масштаб 1: 500	
Відповідальний за якість робіт	Галецький Д.В. <small>СЕРТИФІКОВАНИЙ</small>	Площа земельної ділянки (га)	3 нин
ТЗОВ "ГЦНТЦД" <small>ІНЖЕНЕР-ЗЕМЛЕВПОРЯДНИК</small> ГАЛЕЦЬКИЙ ДМИТРО ДИМИТОВИЧ			в оренду (га)
		0,0271	0,0271