



ПЛАН
земельної ділянки

Додаток до рішення міської ради
№ _____ від " ____ " _____ 202_ р.

Місце розташування: м. Луцьк, вул. Спокійна, 9

Землекористувач: громадянин Кушнір Андрій Миколайович

Ситуаційна схема

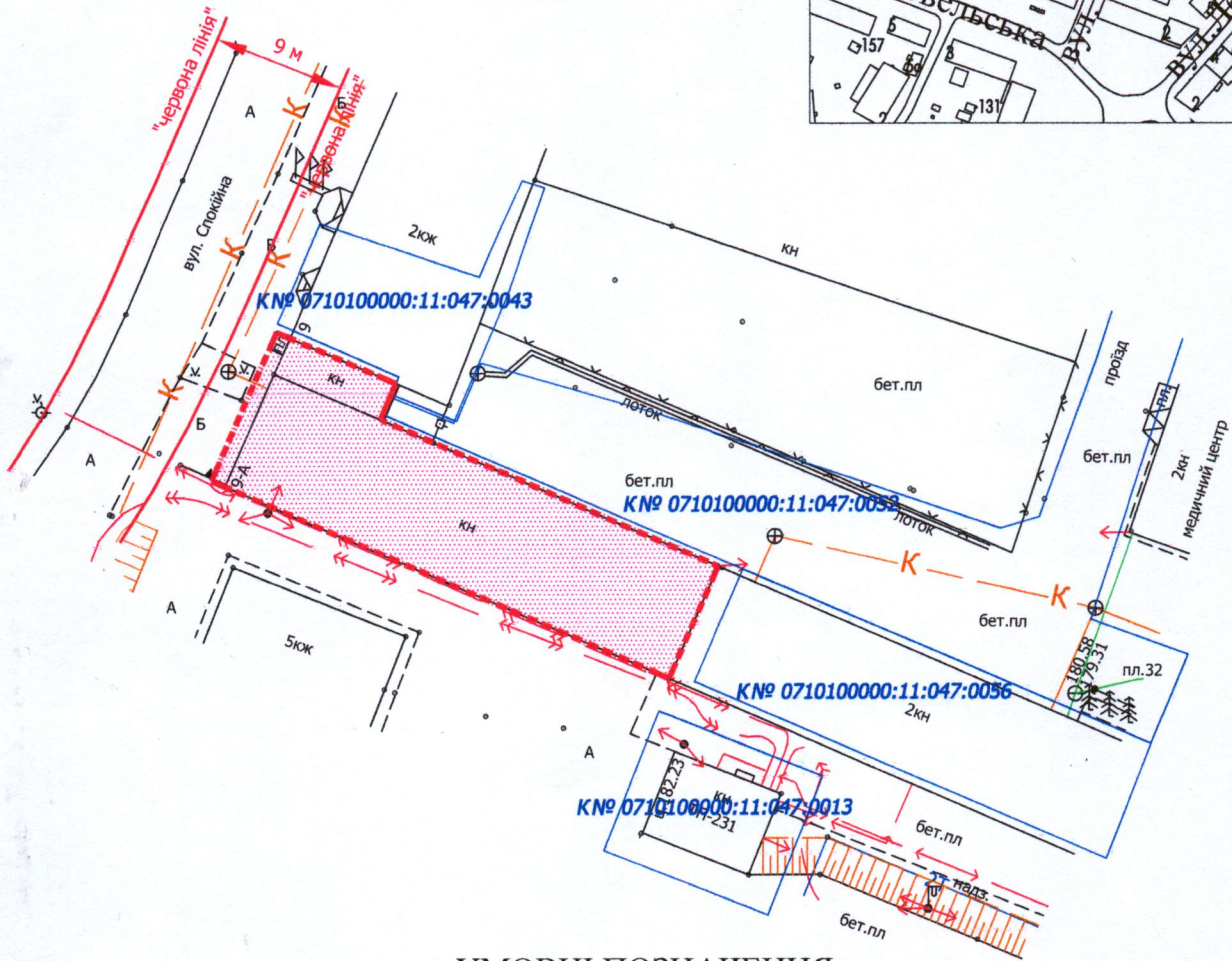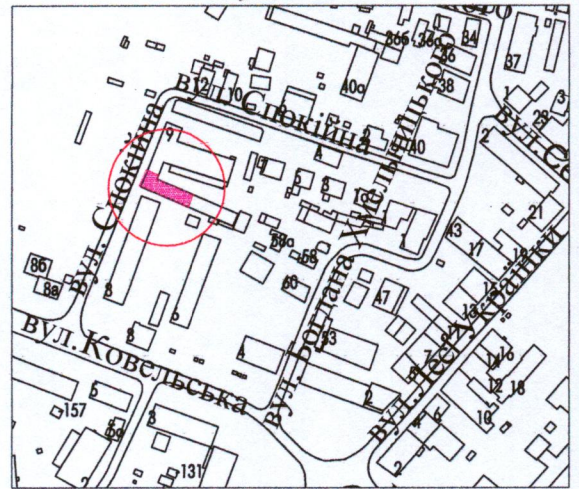

УМОВНІ ПОЗНАЧЕННЯ

0,04 га - орієнтовна площа земельної ділянки, що планується для відведення у власність, шляхом викупу, видом цільового призначення земельної ділянки: 03.07 - для будівництва та обслуговування будівель торгівлі

МІСЬКИЙ ГОЛОВА _____ Ігор ПОЛЩУК

ФОП МОРДИК Анатолій Мордик		Масштаб 1:500	
Виконав	Мордик А.О. СЕРТИФІКОВАНИЙ ІНЖЕНЕР-ЗЕМЛЕВПОРЯДНИК МОРДИК АНАТОЛІЙ ОЛЕКСАНДРОВИЧ № 015114	Орієнтовна площа земельної ділянки (га)	3 них
		0,04	у власність (шляхом викупу)

