


ПЛАН
земельної ділянки

Кадастровий №: 0721882700:01:001:0226

Місце розташування: Волинська область,
Луцький район, с. Жидичин, вул. Лесі Українки, 81

Власник:
громадянка Назарець Вікторія Миколаївна

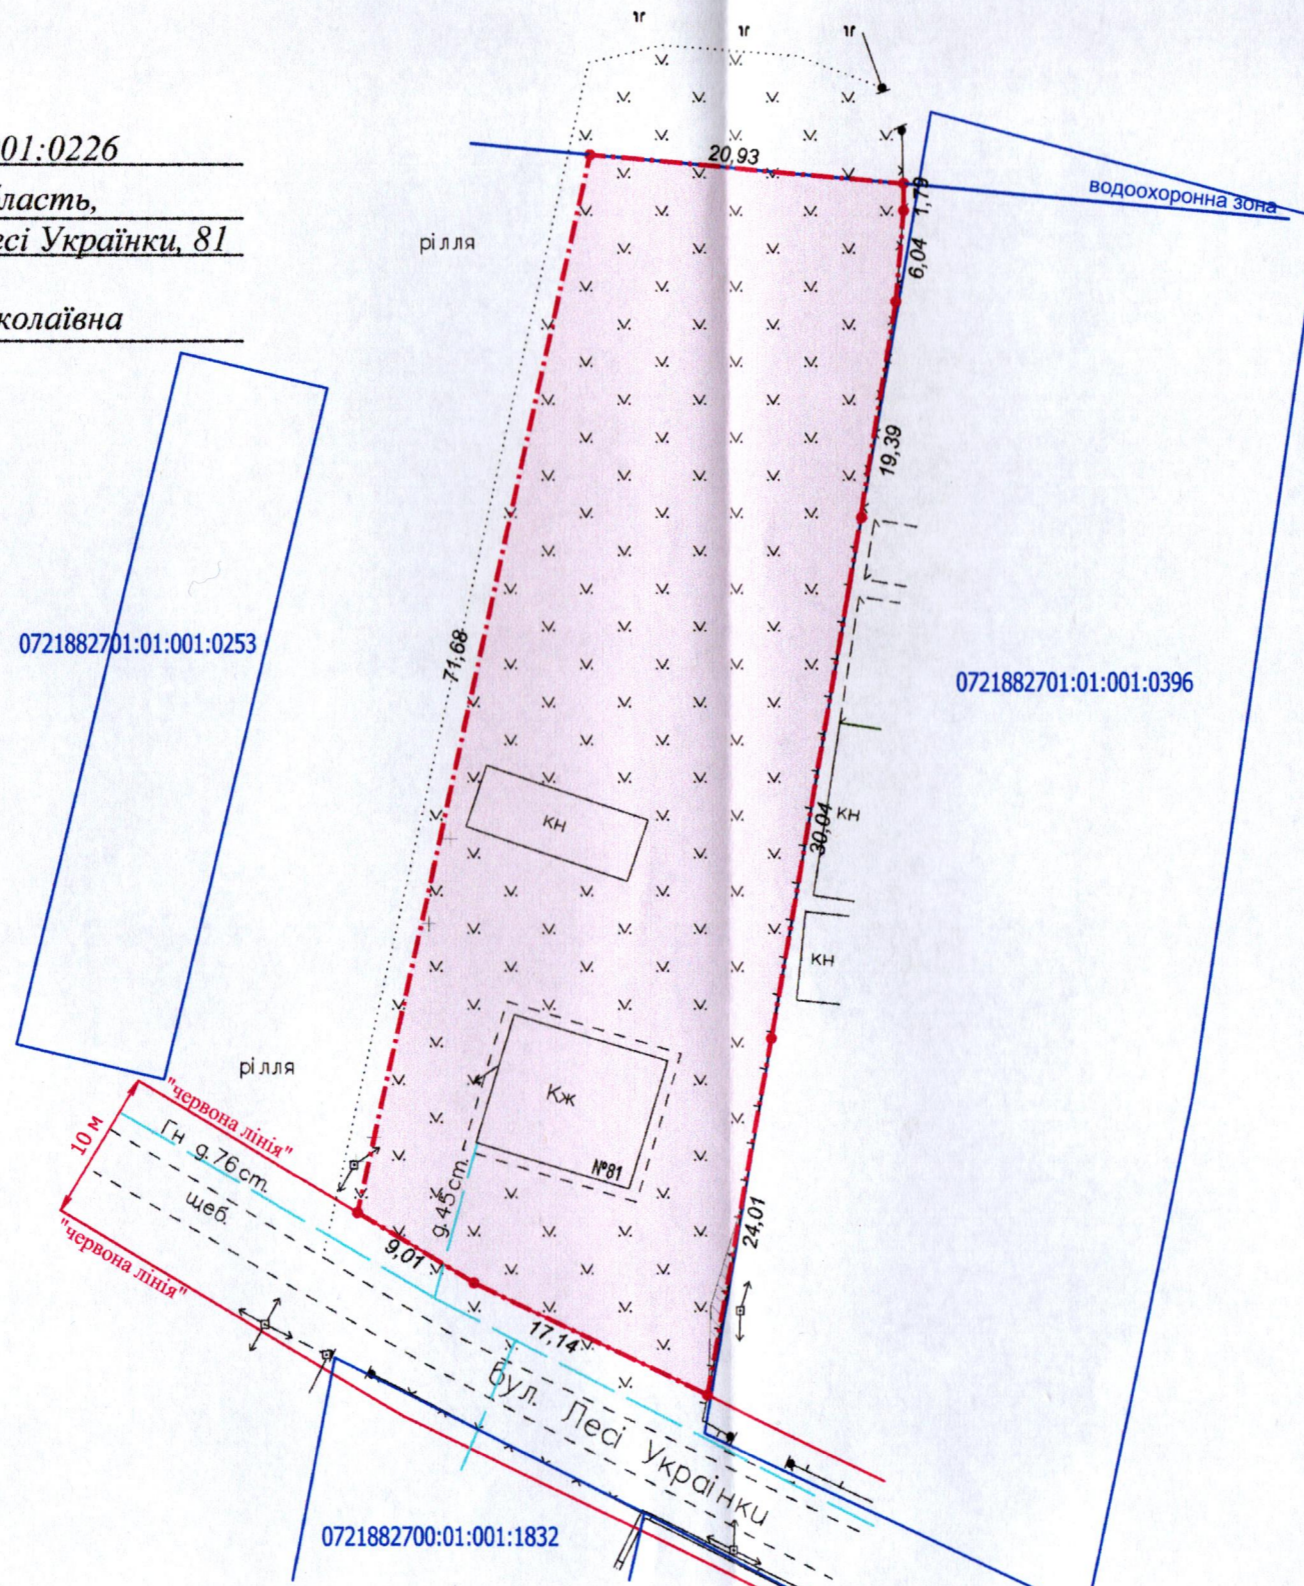

Додаток до рішення міської ради
№ _____ від "___" _____ 20 р.

Ситуаційна схема



— - межа с. Жидичин

УМОВНІ ПОЗНАЧЕННЯ:

- 0,1800 га - земельна ділянка, що передається безоплатно у власність для будівництва і обслуговування житлового будинку, господарських будівель і споруд (присадибна ділянка) - 02.01 0721882700:01:001:1831
- 0,0005 га - обмеження, встановлене щодо використання земельної ділянки [охоронна зона навколо (уздовж) об'єкта енергетичної системи (01.05) - повітряна лінія електропередачі 0,4 кВ]

МІСЬКИЙ ГОЛОВА

Ігор ПОЛЩУК

| | | | | |
|---|--|----------------|--------------------|----------------------|
| Директор Відповідальний за якість робіт | Крисак А.І. Галецький Д.В. Інженер-землепорядник | Масштаб 1: 500 | Площа ділянки (га) | 3 них у власність |
| «ГНТБ-Плюс» ТЗОВ «ГНТБ-ТРО» ВАДИМОВИЧ | 014208 | | | |