


ПЛАН
земельної ділянки

Кадастровий номер: 0710100000:34:047:0012

Місце розташування: м. Луцьк, просп. Відродження, 22-Б

Землекористувач:

ТОВАРИСТВО З ОБМЕЖЕНОЮ ВІДПОВІДАЛЬНІСТЮ
«БІЛДІНГЦЕНТР»

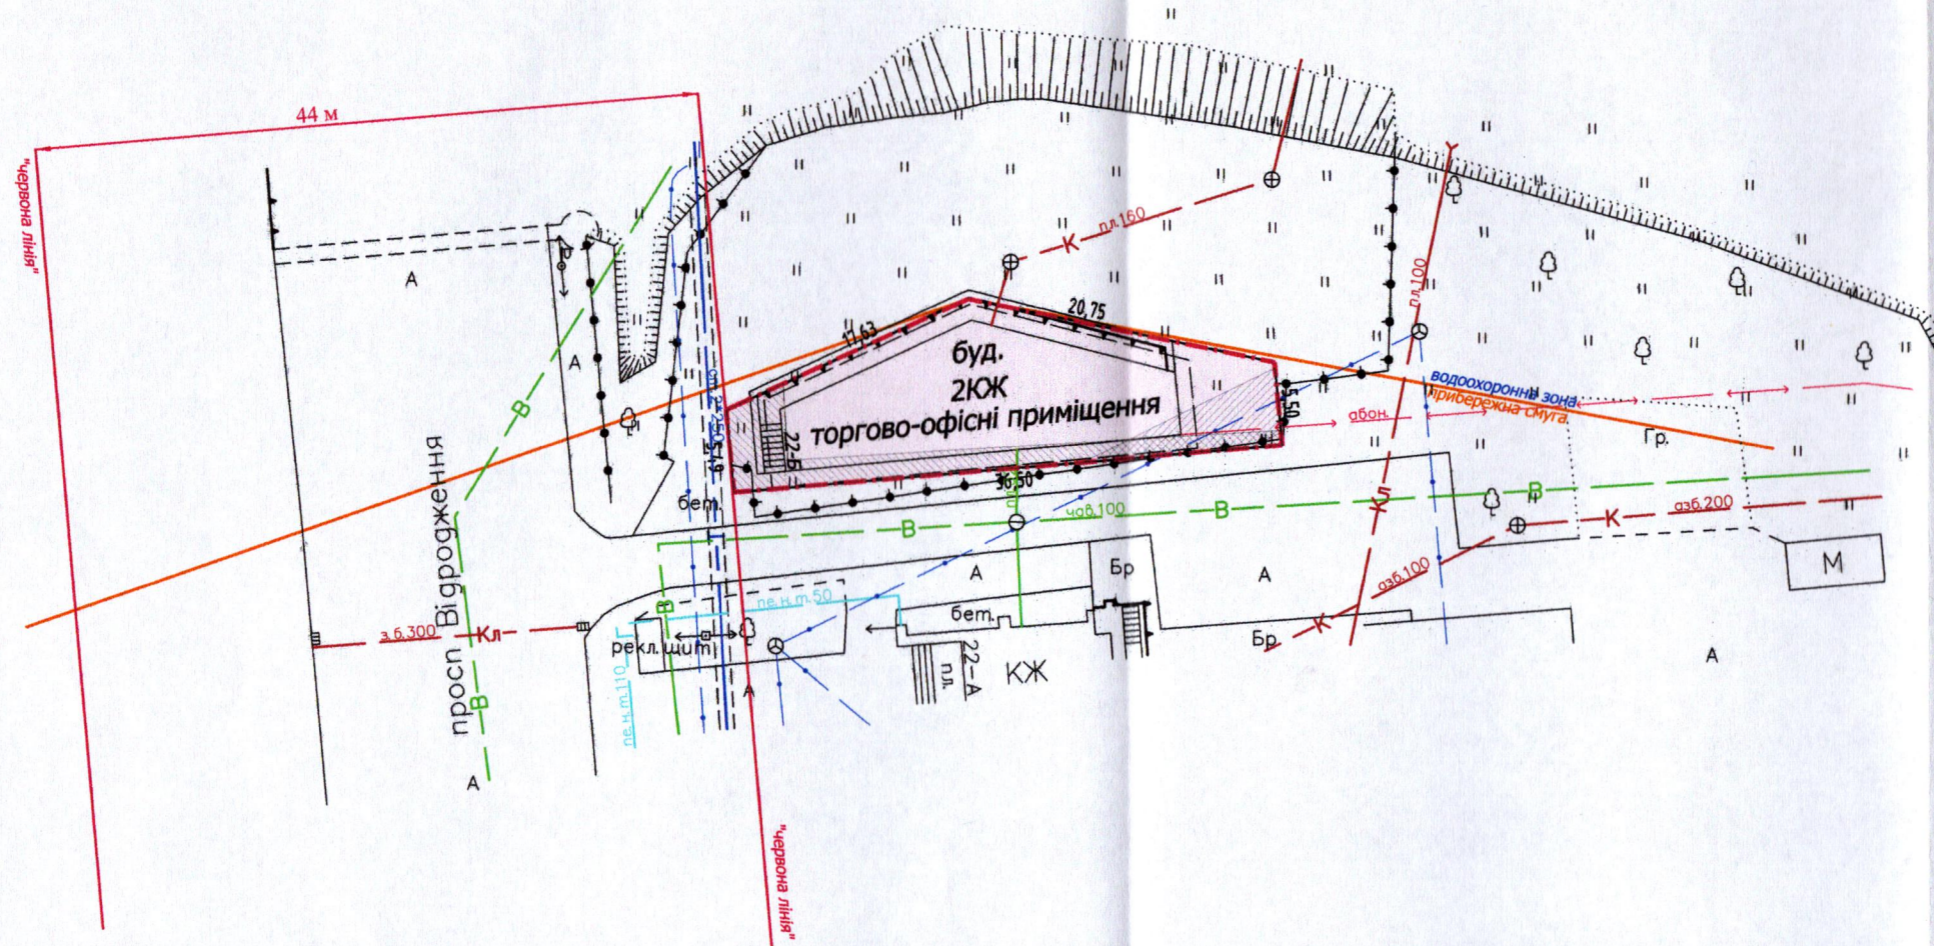

УМОВНІ ПОЗНАЧЕННЯ:

- 0,0308 га — земельна ділянка, що надається в оренду для будівництва та обслуговування торгово-офісного приміщення (03.07 - для будівництва та обслуговування будівель торгівлі)
- 0,0308 га — земельна ділянка, що була надана в оренду гр. Склезю О.С. (право власності Луцької міської територіальної громади, в особі Луцької міської ради зареєстровано в Державному реєстрі речових прав на нерухоме майно 11.01.2014, номер запису: 4214426), згідно з договором оренди землі від 03.02.2012
- 0,0308 га — обмеження, встановлене щодо використання земельної ділянки [зона охорони археологічного культурного шару (01.02.4)]
- 0,0033 га — обмеження, встановлене щодо використання земельної ділянки [охоронна зона навколо (уздовж) об'єкта зв'язку (01.04) - підземна кабельна лінія електронної комунікаційної мережі]
- 0,0069 га — обмеження, встановлене щодо використання земельної ділянки [охоронна зона навколо інженерних комунікацій (01.08) - водопровід, теплотраса]

МІСЬКИЙ ГОЛОВА _____ Ігор ПОЛІЩУК

ФОП Відповідальний за якість робіт Олександр Степанович Фізична особа-підприємець Ляшук Олександр Степанович	Ляшук О.С.	Масштаб 1: 500
	Ляшук О.С.	
Площа земельної ділянки (га)	3 ніх	в оренду (га)
	0,0308	