
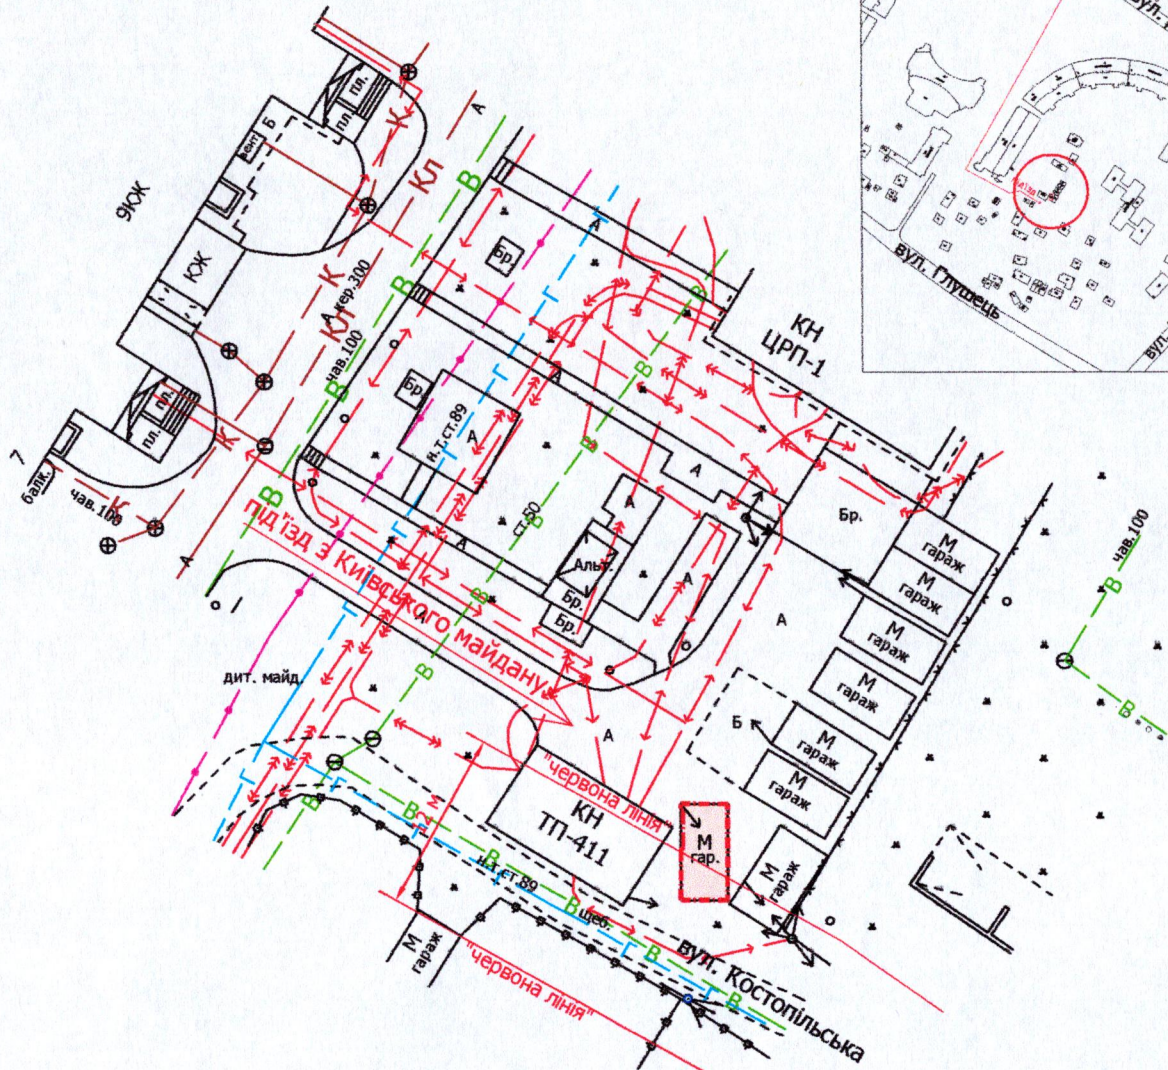


Місце розташування: м. Луцьк, Київський майдан

Землекористувач: громадянин Дендіберін Микола Євгенійович

Ситуаційний план

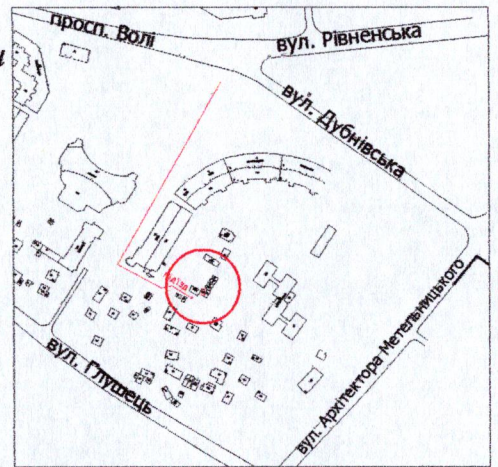

УМОВНІ ПОЗНАЧЕННЯ

0,002 га — земельна ділянка, що планується до відведення в оренду для обслуговування індивідуального гаража (02.05 - для будівництва індивідуальних гаражів)

МІСЬКИЙ ГОЛОВА

Ігор ПОЛЩУК

Директор	Завадський В.М.	Масштаб 1: 500
Перевірив	Завадський В.М.	
Виконав	Кунц О.Ю.	Орієнтовна площа земельної ділянки (га)
ПП "Луцькземресурс"		3 них
		в оренду
		0,002
		-