

ПЛАН
земельної ділянки



Кадастровий номер: 0722881000:01:001:0062

Місце розташування: Волинська обл., с. Боголюби, вул. Центральна, 49

Землекористувач: громадянин Камінський Вадим Васильович

Додаток до рішення міської ради
№ _____ від "___" _____ 20__ р.

Ситуаційна схема

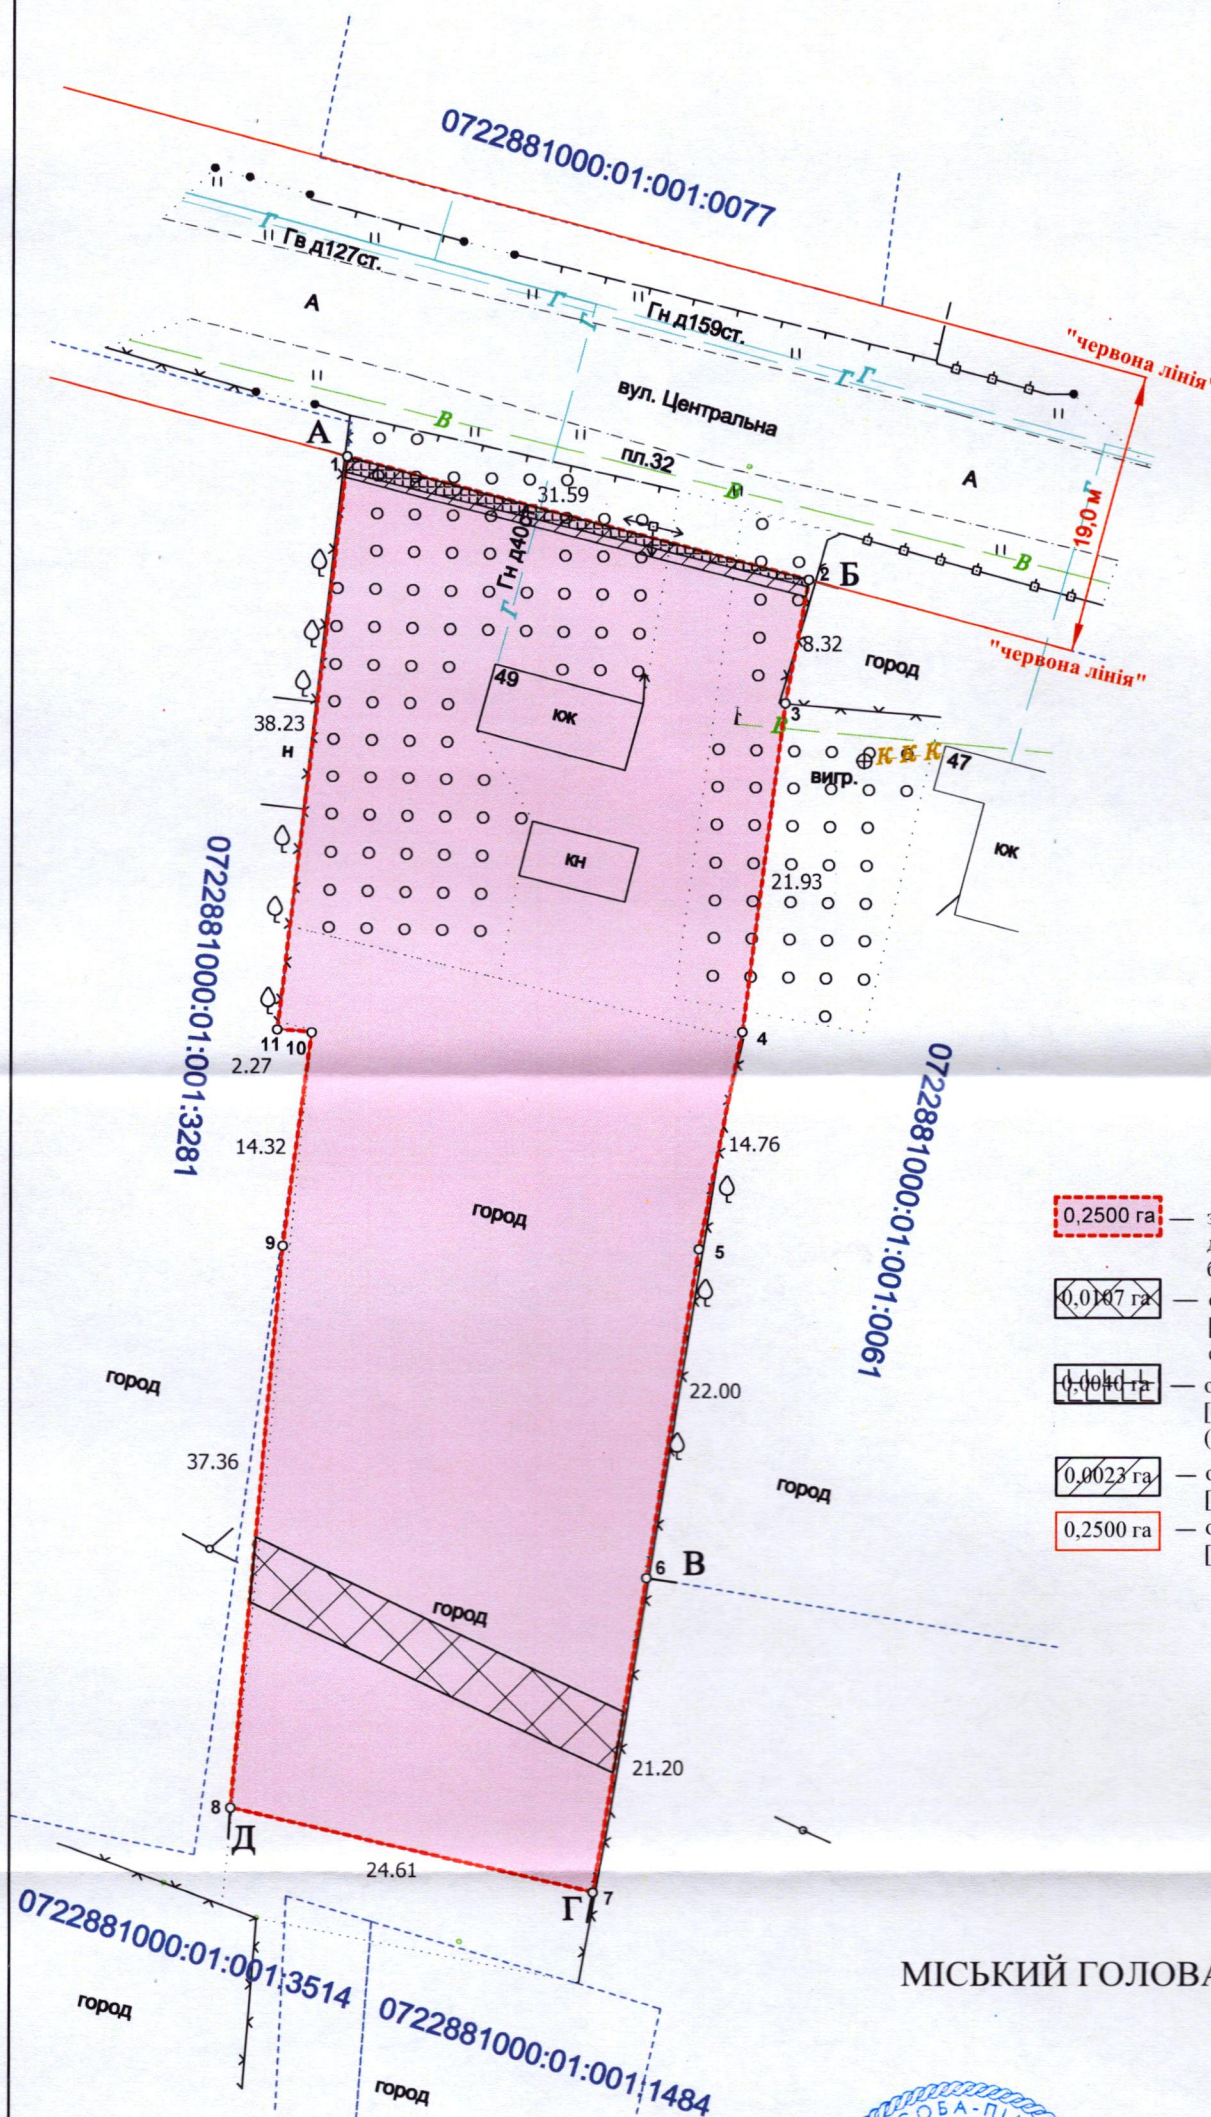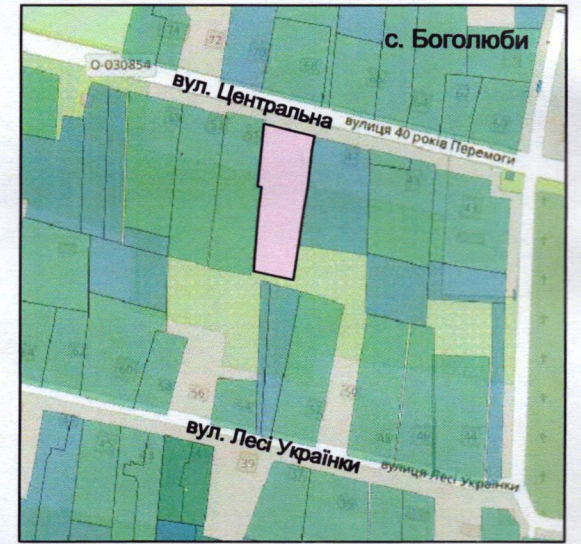

УМОВНІ ПОЗНАЧЕННЯ:

- 0,2500 га — земельна ділянка, що передається безоплатно у власність для будівництва і обслуговування житлового будинку, господарських будівель і споруд (присадибна ділянка) - 02.01
- 0,0107 га — обмеження, встановлене щодо використання земельної ділянки [охоронна зона навколо (уздовж) об'єкта зв'язку (01.04) - повітряна лінія електронної комунікаційної мережі]
- 0,0040 га — обмеження, встановлене щодо використання земельної ділянки [охоронна зона навколо (уздовж) об'єкта енергетичної системи (01.05) - повітряна лінія електропередачі 0,4 кВ]
- 0,0023 га — обмеження, встановлене щодо використання земельної ділянки [охоронна зона навколо інженерних комунікацій (01.08) - водопровід]
- 0,2500 га — обмеження, встановлене щодо використання земельної ділянки [санітарно-захисна зона навколо об'єкта (03.01) - кладовище]

МІСЬКИЙ ГОЛОВА _____ Ігор ПОЛІЩУК

ФОП Сертифікований інженер землевпорядник ФОП Кортоус В. М.		Кортоус В. М. Кортоус В. М. Миколайович № 013844	Масштаб 1:500
		Площа земельної ділянки (га)	3 них
			у власність (га)
		0,2500	0,2500