

ПЛАН
земельної ділянки



Додаток до рішення міської ради
№ _____ від "___" _____ 20__ р.

Кадастровий №: 0710100000:21:115:0087

Місце розташування: м. Луцьк, вул. Микулицька, 41-А

Землекористувач: громадянка Коробко Зоя Іванівна

Ситуаційна схема

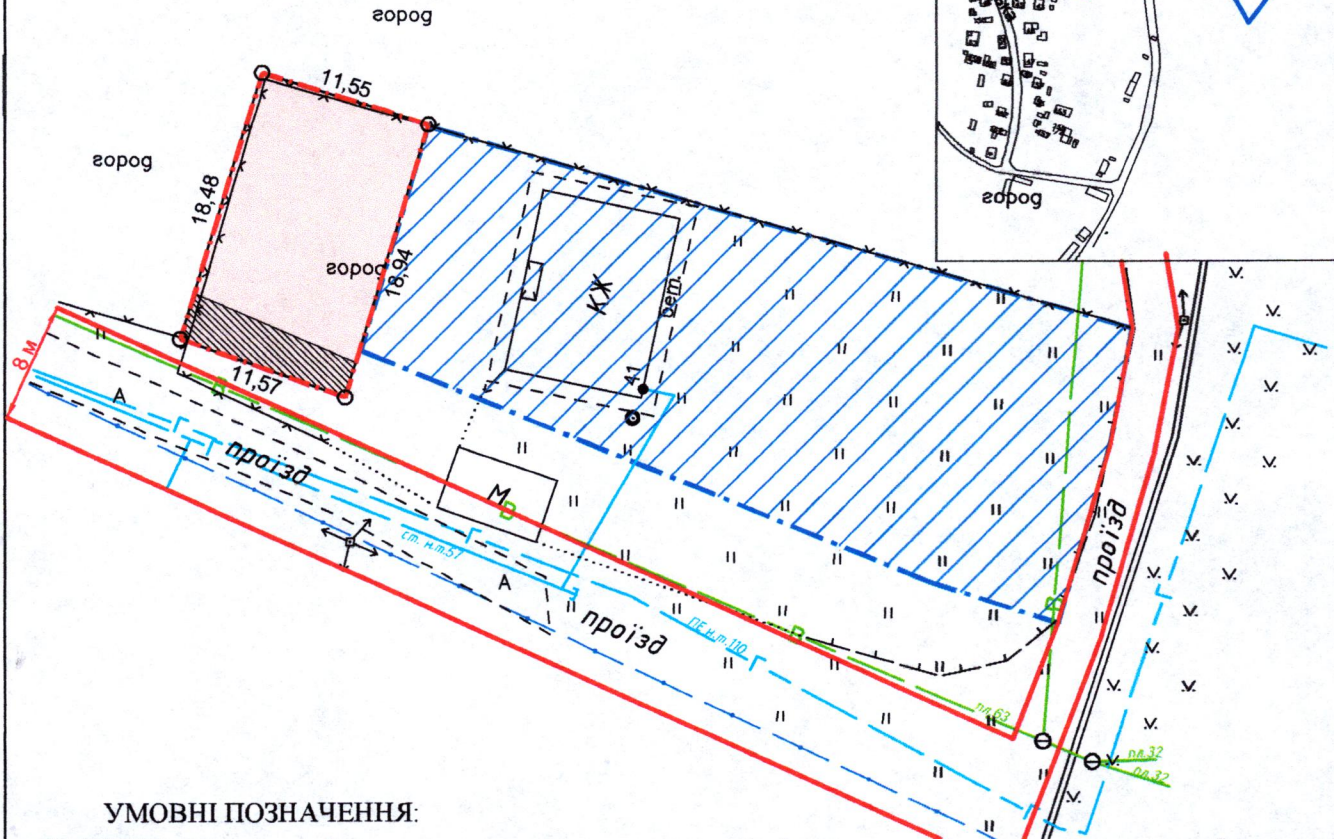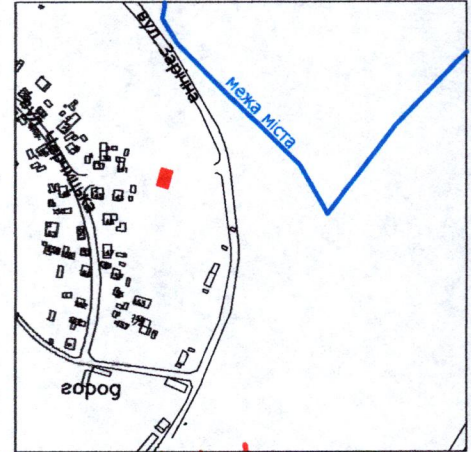

УМОВНІ ПОЗНАЧЕННЯ:

- 0,0216 га - земельна ділянка, що надається в оренду для будівництва та обслуговування жилого будинку, господарських будівель і споруд [02.01 - для будівництва і обслуговування житлового будинку, господарських будівель і споруд (присадибна ділянка)]
- 0,0216 га - земельна ділянка, що була надана в оренду гр. Конашук А.І. (право власності Луцької міської територіальної громади, в особі Луцької міської ради зареєстровано в Державному реєстрі речових прав на нерухоме майно 09.08.2023, номер запису: 51340117), згідно з договором оренди землі від 08.07.2009
- 0,0893 га - земельна ділянка гр. Коробко З.І., право власності на яку зареєстровано в Державному реєстрі речових прав на нерухоме майно від 17.06.2016, номер запису про право власності: 15101502, для будівництва і обслуговування жилого будинку, господарських будівель і споруд (присадибна ділянка)
- 0,0216 га - обмеження, встановлене щодо використання земельної ділянки [зона охорони археологічного культурного шару (01.02.4)]
- 0,0032 га - обмеження, встановлене щодо використання земельної ділянки [охоронна зона навколо інженерних комунікацій (01.08) - водопровід]

МІСЬКИЙ ГОЛОВА

Ігор ПОЛЩУК

ФОСА - підпр. Відповідальний за якість робіт. Олександр Степанович Фізична особа-підприємець Ляшук Олександр Степанович 3348407578	Ляшук О.С. Ляшук О.С.	Масштаб 1: 500	
		Площа земельної ділянки (га)	3 них в оренду (га)
		0,0216	0,0216