

ПЛАН


земельної ділянки

Кадастровий номер: 0710100000:11:047:0043


Місце розташування: м. Луцьк, вул. Спокійна, 9

Землекористувач:

Сільськогосподарське приватне підприємство «Несвіч»

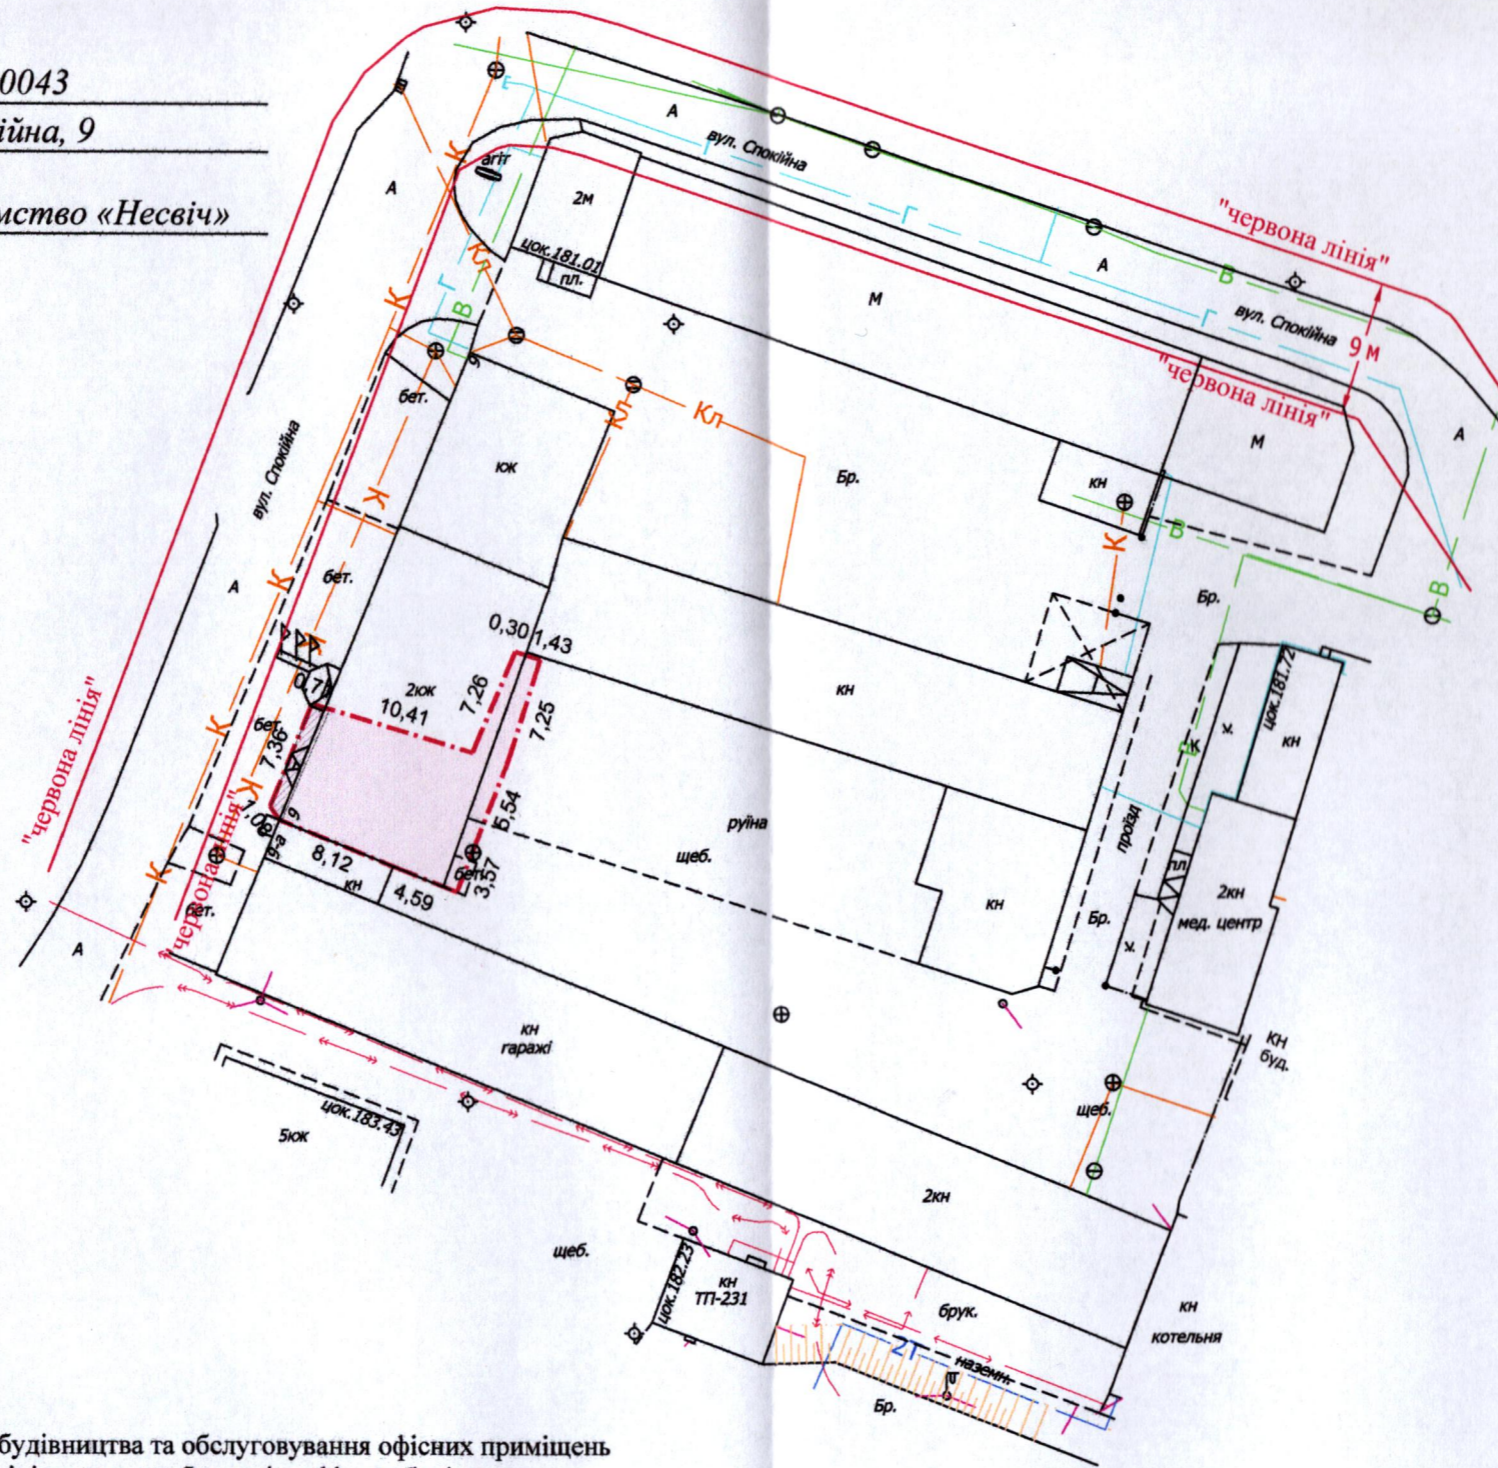

Ситуаційна схема

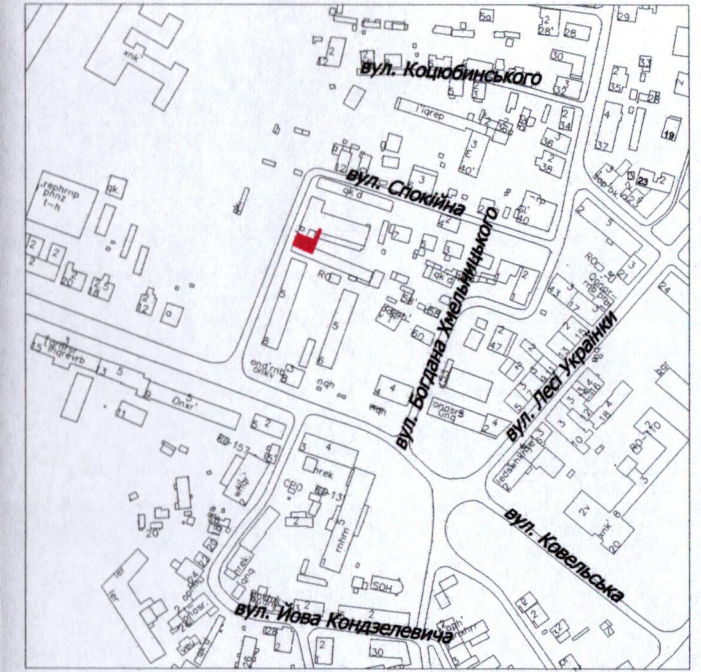

УМОВНІ ПОЗНАЧЕННЯ:

- 0,0130 га - земельна ділянка, що надається в оренду для будівництва та обслуговування офісних приміщень (03.10 - для будівництва та обслуговування адміністративних будинків, офісних будівель компаній, які займаються підприємницькою діяльністю, пов'язаною з отриманням прибутку)
- 0,0130 га - обмеження, встановлене щодо використання земельної ділянки [зона регулювання забудови (01.02.2)]
- 0,0130 га - обмеження, встановлене щодо використання земельної ділянки [зона охорони археологічного культурного шару (01.02.4)]
- 0,0009 га - обмеження, встановлене щодо використання земельної ділянки [охоронна зона навколо інженерних комунікацій (01.08) - каналізація]
- 0,0130 га - обмеження, встановлене щодо використання земельної ділянки [історичний ареал населеного місця (06.06.2)]

МІСЬКИЙ ГОЛОВА _____ Ігор ПОЛЩУК

Директор Відповідальний за якість робіт	<i>[Signature]</i> Крисак А.І. Галецький Д.В.	Масштаб 1: 500	
«ГЦНТІ ПЛЮС» 32501418	ГАЛЕЦЬКИЙ ДМИТРО ВІДІМОВИЧ ТЗОВ «ГЦНТІ+» 14208	Площа земельної ділянки (га)	З них в оренду (га)
		0,0130	0,0130