

ПЛАН
земельної ділянки

Додаток до рішення міської ради
№ _____ від "___" _____ 20__ р.

Кадастровий номер: 0722881000:03:001:5146

Ситуаційна схема


Місце розташування: Волинська область, Луцький район, с. Тарасове

Землевласник:

громадянка Олендер Світлана Олександрівна



- межа населеного пункту с. Тарасове

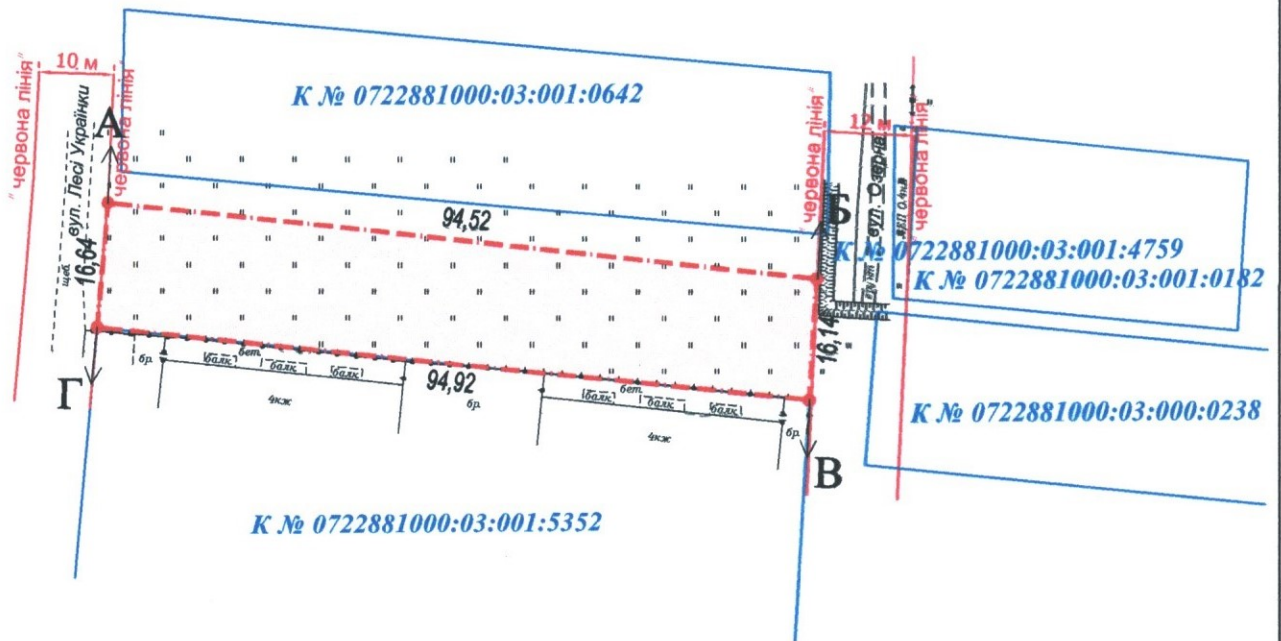

УМОВНІ ПОЗНАЧЕННЯ

0,1552 га — земельна ділянка, цільове призначення якої змінюється з "для ведення особистого селянського господарства (01.03)" на "для будівництва і обслуговування житлового будинку, господарських будівель і споруд (присадибна ділянка) (02.01)"

СЕКРЕТАР МІСЬКОЇ РАДИ

Юрій БЕЗПЯТКО



Масштаб 1:1000

Площа ділянки (га)	З них
	у власності (змiна цiль. приз.)
0,1552	0,1552