

ПЛАН  
земельної ділянки



Кадастровий номер: 0724582600:02:002:0114

Місце розташування: Волинська область, Луцький район,  
за межами населених пунктів Луцької міської  
територіальної громади (с. Озденіж)

Власник: громадянка Палюх Зоряна Георгіївна (Свідоцтво про право  
на спадщину за заповітом від 28.03.2002 № 2-632, згідно з сертифікатом  
на право на земельну частку (пай) в колишньому КСП ім. Тимірязева серія  
ВЛ № 001095 від 05.08.1996, який зареєстрований в Книзі реєстрації  
сертифікатів на право на земельну частку (пай) від 05.08.1996 за № 595)

Додаток до рішення міської ради  
№ \_\_\_\_\_ від " \_\_\_\_ " \_\_\_\_\_ 202\_ р.

Ситуаційна схема

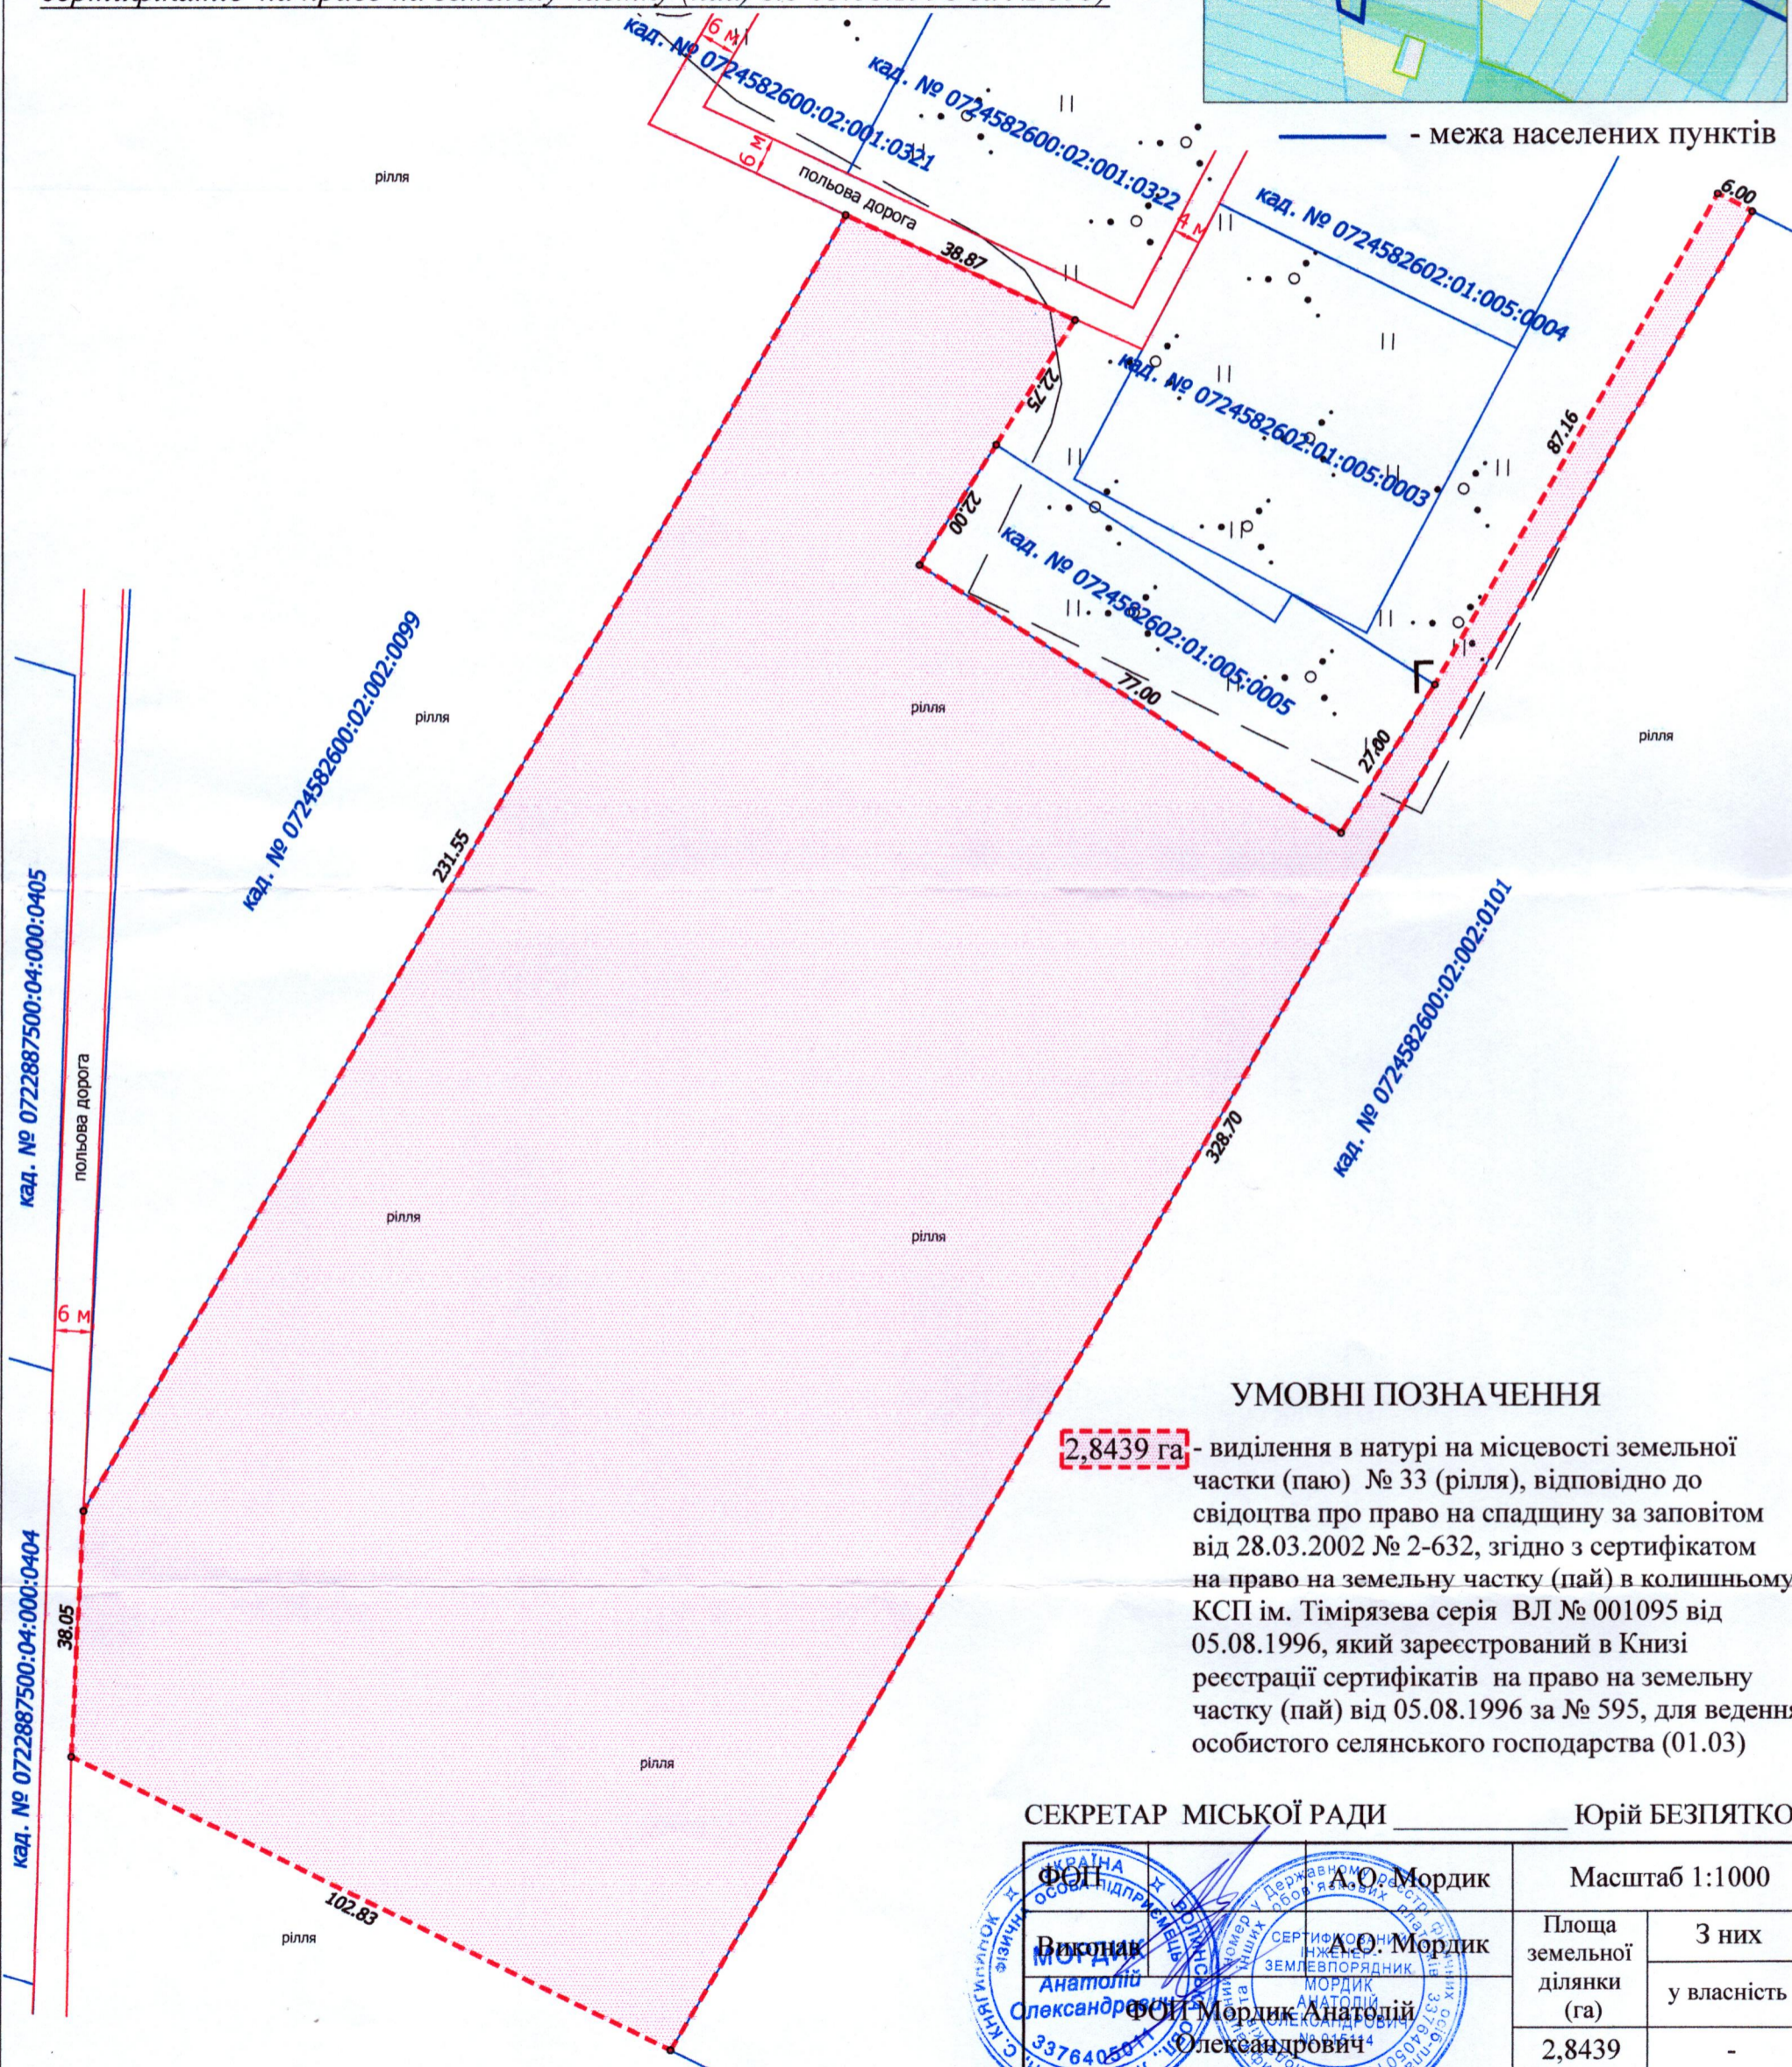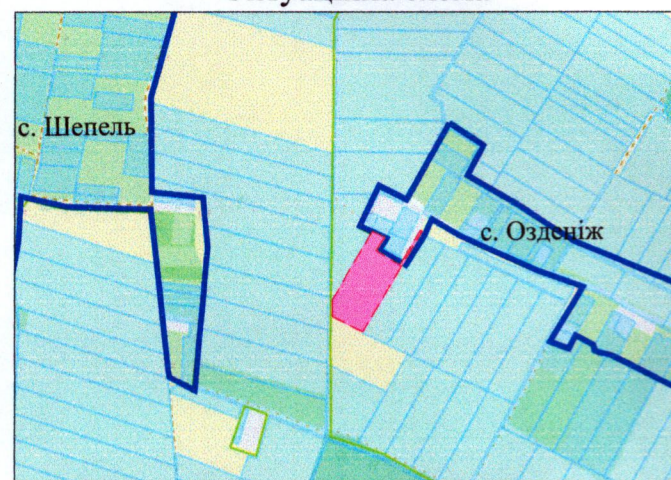

УМОВНІ ПОЗНАЧЕННЯ

**2,8439 га** - виділення в натурі на місцевості земельної частки (паю) № 33 (рілля), відповідно до свідоцтва про право на спадщину за заповітом від 28.03.2002 № 2-632, згідно з сертифікатом на право на земельну частку (пай) в колишньому КСП ім. Тимірязева серія ВЛ № 001095 від 05.08.1996, який зареєстрований в Книзі реєстрації сертифікатів на право на земельну частку (пай) від 05.08.1996 за № 595, для ведення особистого селянського господарства (01.03)

СЕКРЕТАР МІСЬКОЇ РАДИ \_\_\_\_\_ **Юрій БЕЗПЯТКО**

	А.О. Мордик	Масштаб 1:1000	
	А.О. Мордик	Площа земельної ділянки (га)	3 них у власність
	Анатолій Мордик Александрович	2,8439	-