

ПЛАН
земельної ділянки

Кадастровий №: 0722881000:02:002:0057

Місце розташування: Волинська область, Луцький район, с. Богущівка


Землекористувач:
Садівниче товариство «Боголюби»

Додаток до рішення міської ради
№ _____ від "___" _____ 20__ р.

Ситуаційна схема



— - межа с. Богущівка

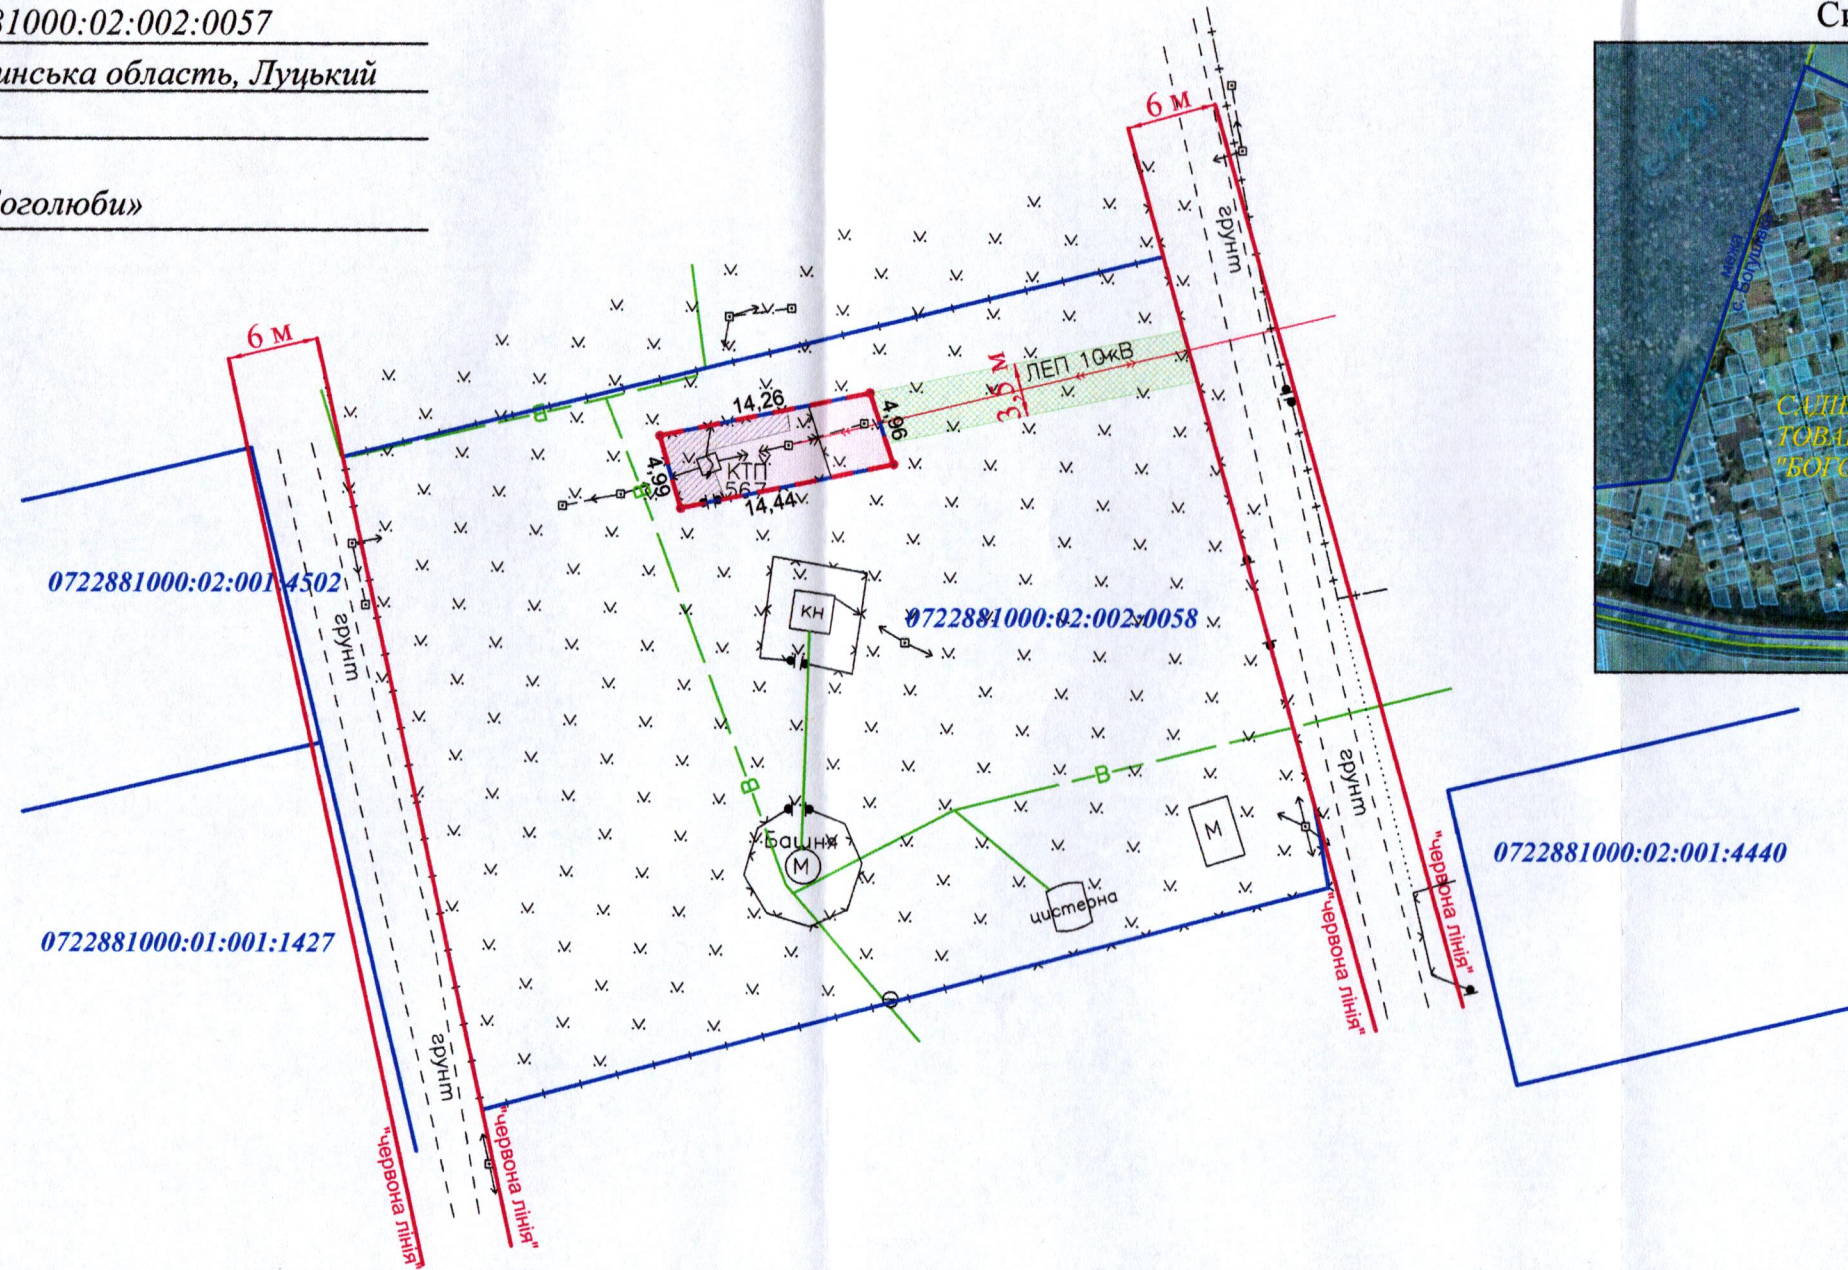

УМОВНІ ПОЗНАЧЕННЯ:

- 0,0071 га - земельна ділянка, що надається в оренду для розміщення, будівництва, експлуатації та обслуговування будівель і споруд об'єктів передачі електричної енергії - 14.02
- 0,0071 га - обмеження, встановлене щодо використання земельної ділянки [охоронна зона навколо (уздовж) об'єкта енергетичної системи (01.05) - повітряна лінія електропередачі, підземна кабельна лінія електропередачі, КТП №567]
- 0,0023 га - обмеження, встановлене щодо використання земельної ділянки [охоронна зона навколо інженерних комунікацій (01.08) - водопровід]
- 0,0074 га - сервітут, встановлений щодо використання земельної ділянки К№ 0722881000:02:002:0058 [земельний сервітут - право проїзду на транспортному засобі по наявному шляху (07.02)]

СЕКРЕТАР МІСЬКОЇ РАДИ

Юрій БЕЗПЯТКО

Директор Відповідальний за якість робіт		Крисак А.І. Галецький Д.В.	Масштаб 1: 500	
			Площа земельної ділянки (га)	З них в оренду
			0,0071	0,0071