


**ПЛАН**  
земельної ділянки

Місце розташування: Волинська область, Луцький район, за межами населених пунктів Луцької міської територіальної громади (с. Милушин)


Власник:  
громадянин Білінський Олександр Федорович  
(Свідоцтво про право на спадщину за законом від 11.10.2024 № 3840, згідно з сертифікатом на право на земельну частку (пай) в колишньому КСП «Агрофірма "Маяк"» серія ВЛ № 0175758 від 15.10.1997, який зареєстрований у Книзі реєстрації сертифікатів на земельну частку (пай) від 18.10.1997 за № 222)

Додаток до рішення міської ради  
№ \_\_\_\_\_ від "\_\_\_" \_\_\_\_\_ 20\_\_ р.

Ситуаційна схема

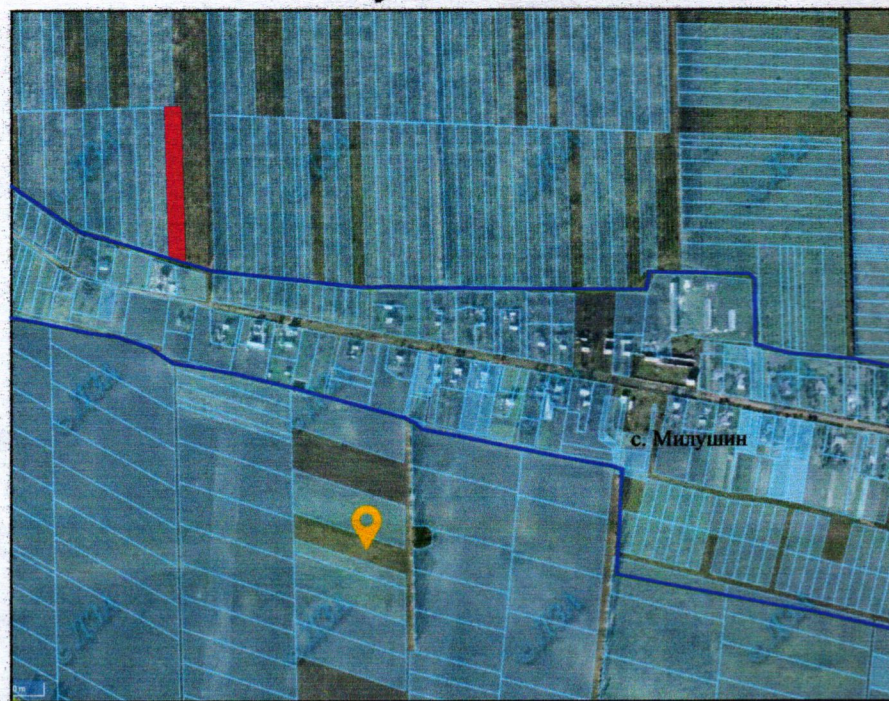

— - межа с. Милушин

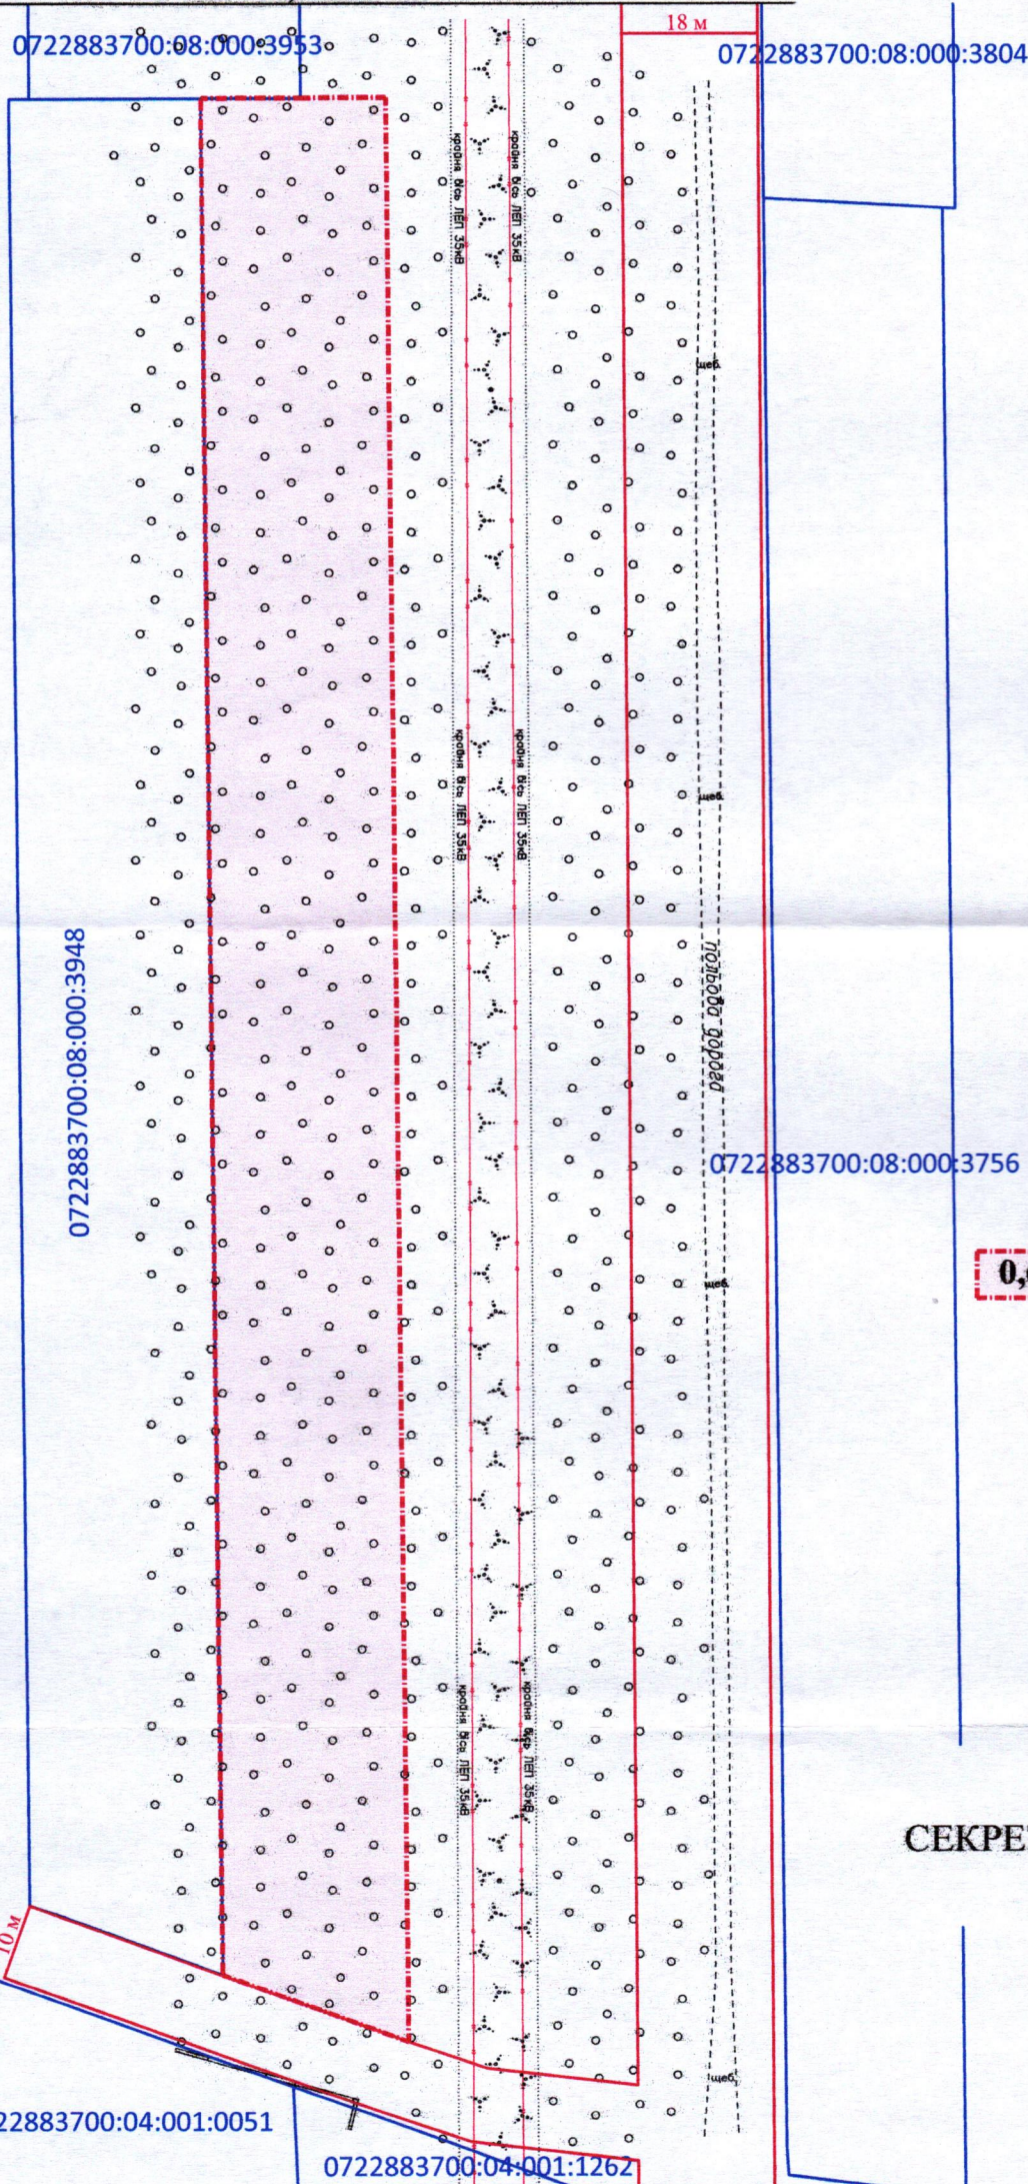

**0,63 га**

**УМОВНІ ПОЗНАЧЕННЯ**  
— виділення в натурі (на місцевості) земельної частки (паю) № 865 (багаторічні насадження), відповідно до свідоцтва про право на спадщину за законом від 11.10.2024 № 3840, згідно з сертифікатом на право на земельну частку (пай) в колишньому КСП «Агрофірма "Маяк"» серія ВЛ № 0175758 від 15.10.1997, який зареєстрований у Книзі реєстрації сертифікатів на земельну частку (пай) від 18.10.1997 за № 222, для ведення особистого селянського господарства (01.03)

СЕКРЕТАР МІСЬКОЇ РАДИ

Юрій БЕЗПЯТКО

ФОП  
Відповідальний за  
якість робіт  
Ляшук О.С.  
Ляшук О.С.  
Фізична особа-підприємець  
Ляшук Олександр Степанович

Масштаб 1: 1000

Орієнтовна площа ділянки (га)	3 них
	у власність
0,63	-