
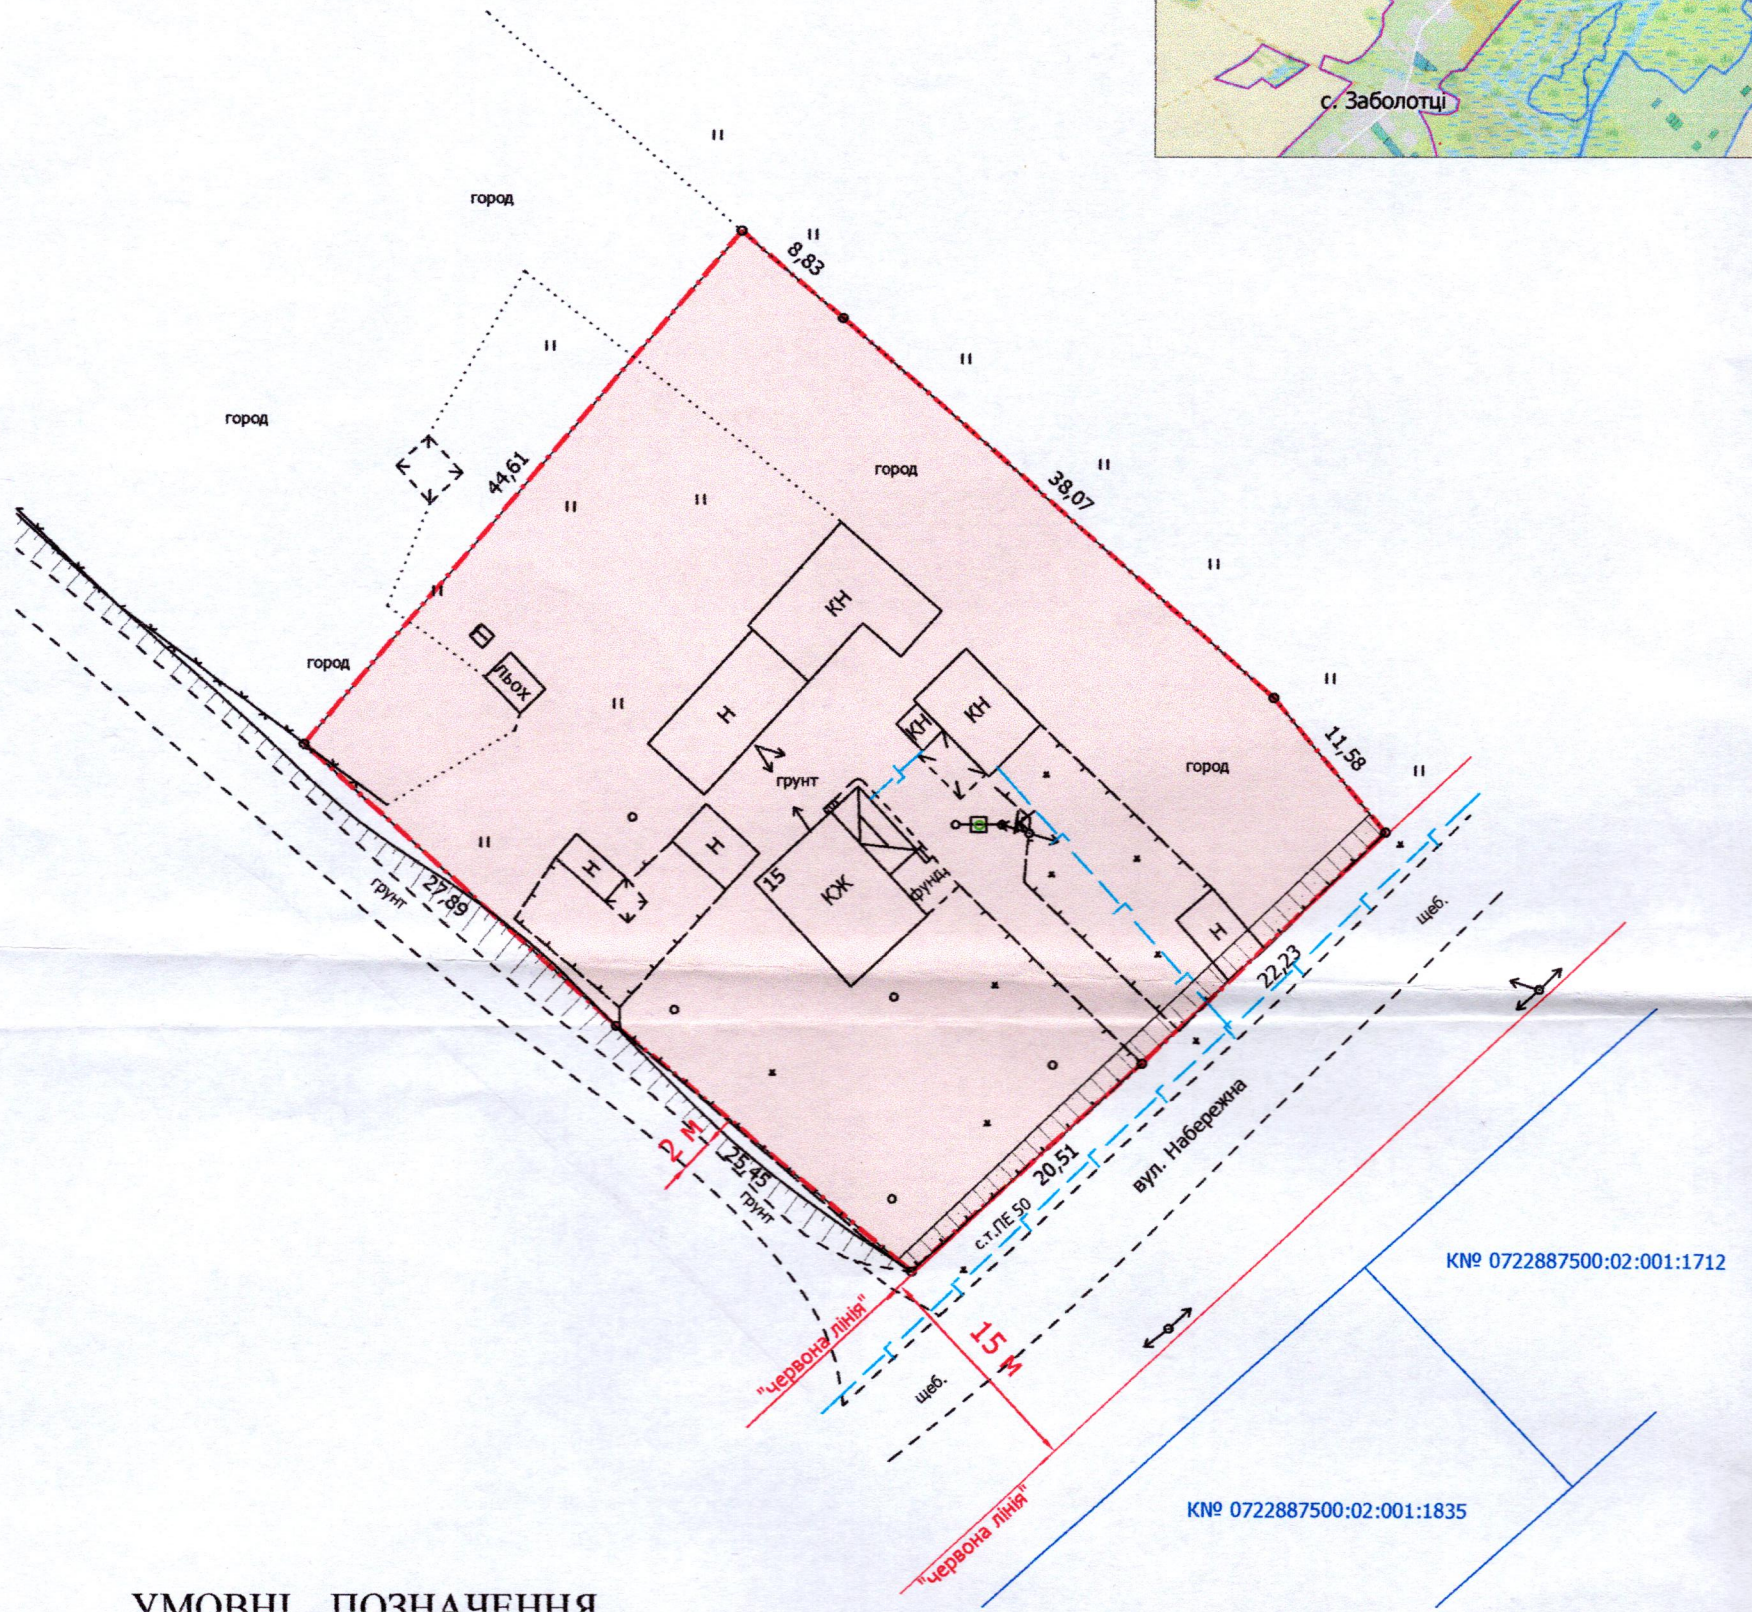


ПЛАН
земельної ділянки

Додаток до рішення міської ради
№ _____ від "___" _____ 202__ р.

Кадастровий номер: 0722887500:02:001:0039
Місце розташування: Волинська область,
Луцький район, с. Заболотці, вул. Набережна, 15
Землекористувач: громадянка Андрійчук Ангеліна Никонорівна

Ситуаційний план

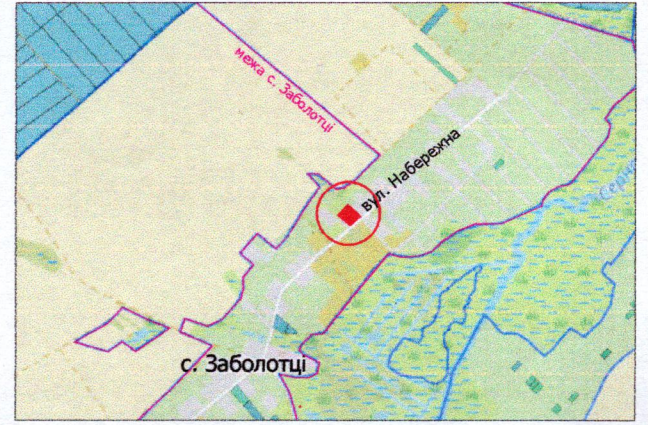

УМОВНІ ПОЗНАЧЕННЯ

- 0,2500 га — земельна ділянка, що передається безоплатно у власність для будівництва і обслуговування житлового будинку, господарських будівель і споруд (присадибна ділянка) - 02.01
- 0,0066 га — обмеження, встановлене щодо використання земельної ділянки [охоронна зона навколо інженерних комунікацій (01.08) - газопровід]

СЕКРЕТАР МІСЬКОЇ РАДИ _____

Юрій БЕЗПЯТКО

Директор <i>Завадський В.М.</i>	Завадський В.М.	Масштаб 1: 500	Площа земельної ділянки (га)	З них у власність (га)
Перевірив <i>Завадський В.М.</i>	Завадський В.М.			
Виконав <i>Сілюк О.П.</i>	Сілюк О.П.		0,2500	0,2500