
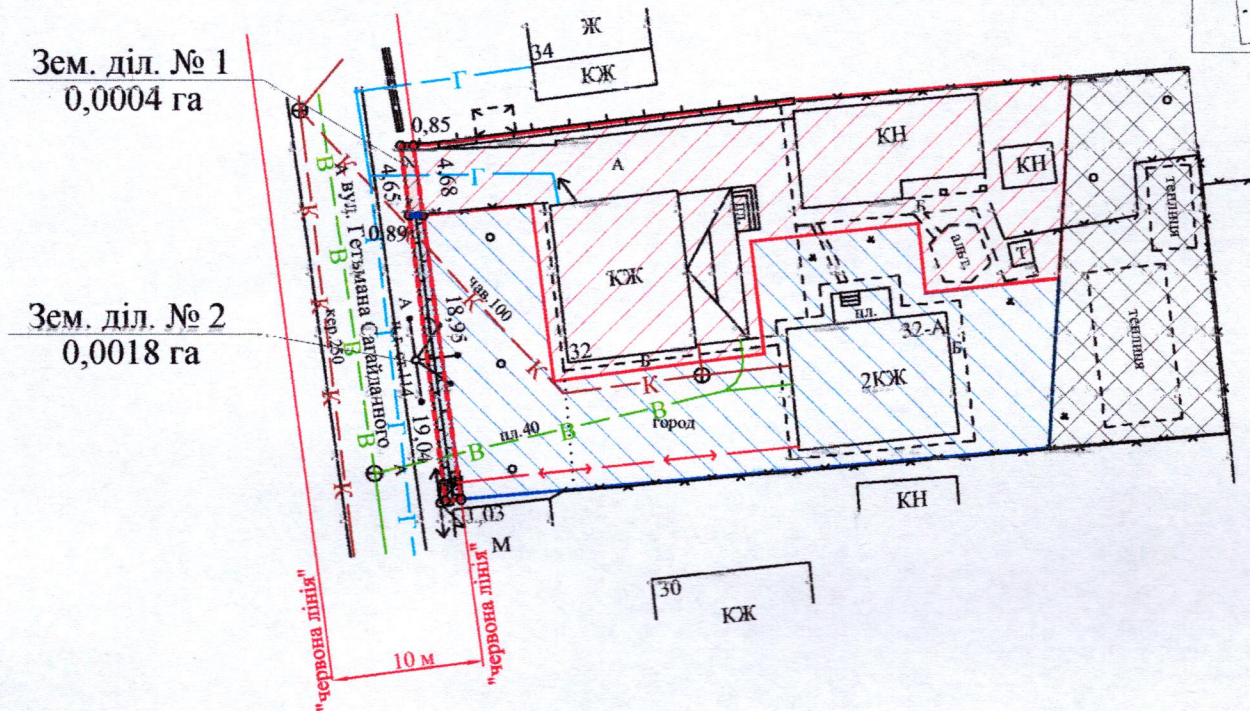


ПЛАН
земельної ділянки

Додаток до рішення міської ради
№ _____ від "___" _____ 202__ р.

Кадастровий номер земельної ділянки № 1: 0710100000:34:058:0126
Кадастровий номер земельної ділянки № 2: 0710100000:34:058:0125
Місце розташування: м. Луцьк, вул. Гетьмана Сагайдачного, 32, 32-А
Землевласник: Луцька міська територіальна громада, в особі Луцької міської ради
Землекористувач: громадянка Симчук Віра Олександрівна

Ситуаційний план

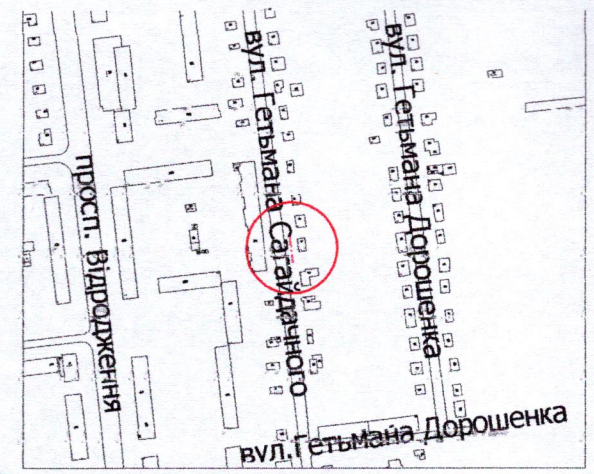

УМОВНІ ПОЗНАЧЕННЯ

- 0,0022 га** — земельна ділянка Луцької міської територіальної громади, в особі Луцької міської ради, право власності на яку зареєстровано в Державному реєстрі речових прав на нерухоме майно 30.09.2024, номер запису про право власності: 56921964, в межах "червоних ліній" для обслуговування жилого будинку, господарських будівель і споруд [02.01 - для будівництва і обслуговування житлового будинку, господарських будівель і споруд (присадибна ділянка)]
- межа поділу земельної ділянки комунальної власності
- 0,0004 га** — земельна ділянка № 1 - місцезнаходження вул. Гетьмана Сагайдачного, 32
- 0,0004 га** — обмеження, встановлене щодо використання земельної ділянки № 1 [охоронна зона навколо (уздовж) об'єкта зв'язку (01.04) - повітряна лінія електронної комунікаційної мережі]
- 0,0004 га** — обмеження, встановлене щодо використання земельної ділянки № 1 [охоронна зона навколо (уздовж) об'єкта енергетичної системи (01.05) - повітряна лінія електропередачі]
- 0,0003 га** — обмеження, встановлене щодо використання земельної ділянки № 1 [охоронна зона навколо інженерних комунікацій (01.08) - водопровід, каналізація]
- 0,0004 га** — обмеження, встановлене щодо використання земельної ділянки № 1 [території в червоних лініях (06.01.1)]
- 0,0018 га** — земельна ділянка № 2 - місцезнаходження вул. Гетьмана Сагайдачного, 32-А
- 0,0018 га** — обмеження, встановлене щодо використання земельної ділянки № 2 [охоронна зона навколо (уздовж) об'єкта зв'язку (01.04) - повітряна лінія електронної комунікаційної мережі]
- 0,0018 га** — обмеження, встановлене щодо використання земельної ділянки № 1 [охоронна зона навколо (уздовж) об'єкта енергетичної системи (01.05) - повітряна лінія електропередачі]
- 0,0016 га** — обмеження, встановлене щодо використання земельної ділянки № 2 [охоронна зона навколо інженерних комунікацій (01.08) - водопровід, каналізація]
- 0,0018 га** — обмеження, встановлене щодо використання земельної ділянки № 2 [території в червоних лініях (06.01.1)]
- 0,0500 га** — земельна ділянка гр. Симчук В.О., право власності на яку зареєстровано в Державному реєстрі речових прав на нерухоме майно 16.12.2015, номер запису про право власності: 12559807, для будівництва і обслуговування житлового будинку, господарських будівель і споруд (присадибна ділянка)
- 0,0500 га** — земельна ділянка гр. Симчук В.О., право власності на яку зареєстровано в Державному реєстрі речових прав на нерухоме майно 16.12.2015, номер запису про право власності: 12558577, для будівництва і обслуговування житлового будинку, господарських будівель і споруд (присадибна ділянка)
- 0,0239 га** — землекористування гр. Симчук В.О.

СЕКРЕТАР МІСЬКОЇ РАДИ Юрій БЕЗПЯТКО

Директор		Завадський В.М.	Масштаб 1:500	
Перевірив		Завадський В.М.	Площа земельної ділянки (га)	З них (га)
Виконав		Сілюк О.П.		
ПП «Луцькземресурс»			0,0022	1
				2
				0,0004
				0,0018