


ПЛАН  
земельної ділянки

Кадастровий номер: 0710100000:34:056:0006


Місце розташування: м. Луцьк, вул. Підгаєцька, 19

Землекористувач: громадянка Редькович Уляна Андріївна

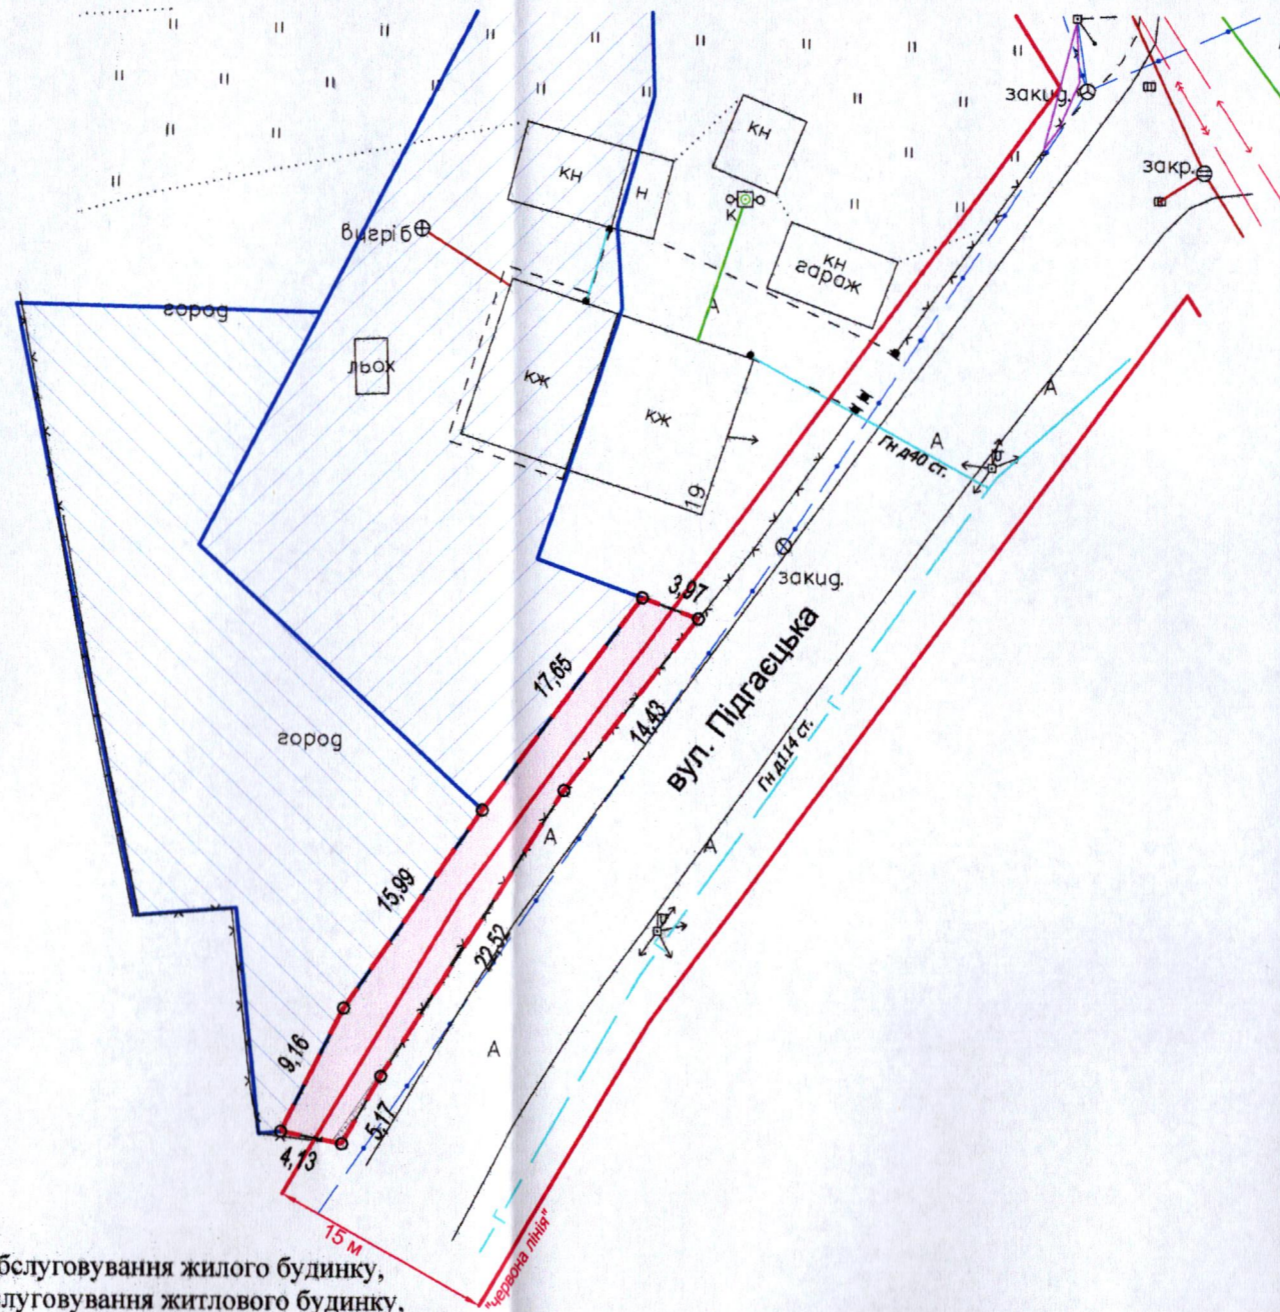

Додаток до рішення міської ради  
№ \_\_\_\_\_ від "\_\_\_" \_\_\_\_\_ 20\_\_ р.

Ситуаційна схема

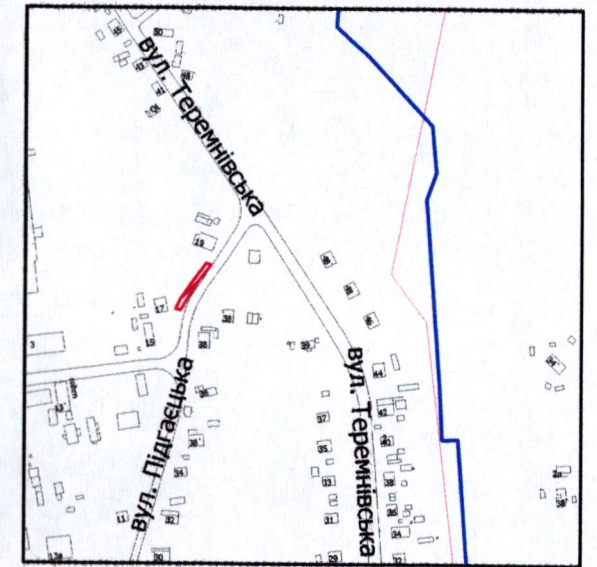

Умовні позначення:

- 0,0169 га** — земельна ділянка, що надається в оренду для будівництва та обслуговування жилого будинку, господарських будівель і споруд [02.01 - для будівництва і обслуговування житлового будинку, господарських будівель і споруд (присадибна ділянка)]
- 0,0169 га** — земельна ділянка, що була надана в оренду гр. Горбачькій Є.С. згідно з договором оренди земельної ділянки від 23.05.2006 за № 040607700166
- 0,0754 га** — земельна ділянка гр. Редькович У.А., право власності на яку зареєстровано в Державному реєстрі речових прав на нерухоме майно 11.04.2019, номер запису про право власності: 31203970, для індивідуального садівництва
- 0,1000 га** — земельна ділянка гр. Редькович У.А., право власності на яку зареєстровано в Державному реєстрі речових прав на нерухоме майно 11.04.2019, номер запису про право власності: 31203288, для будівництва і обслуговування житлового будинку, господарських будівель і споруд (присадибна ділянка)
- 0,0002 га** — обмеження, встановлене щодо використання земельної ділянки [охоронна зона навколо (уздовж) об'єкта зв'язку (01.04) - підземна кабельна лінія електронної комунікаційної мережі]
- 0,0067 га** — обмеження, встановлене щодо використання земельної ділянки [території в червоних лініях (06.01.1)]

СЕКРЕТАР МІСЬКОЇ РАДИ

Юрій БЕЗПЯТКО

Директор Відповідальний за якість робіт	А.І. Крисак Д.В. Галецький Інженер-землевпорядник ГАЛЕЦЬКИЙ ДИМИТРО ВАДИМОВИЧ	Масштаб 1: 500
Площа земельної ділянки (га)	3 в оренду (га)	
0,0169	0,0169	