

ПЛАН
земельної ділянки



Кадастровий номер: 0722881000:03:001:4735

Місце розташування: Волинська область, Луцький район
с. Тарасове

Землевласники:
громадянин Павленко Григорій Іванович

Додаток до рішення міської ради
№ _____ від "___" _____ 20__ р.

Ситуаційна схема

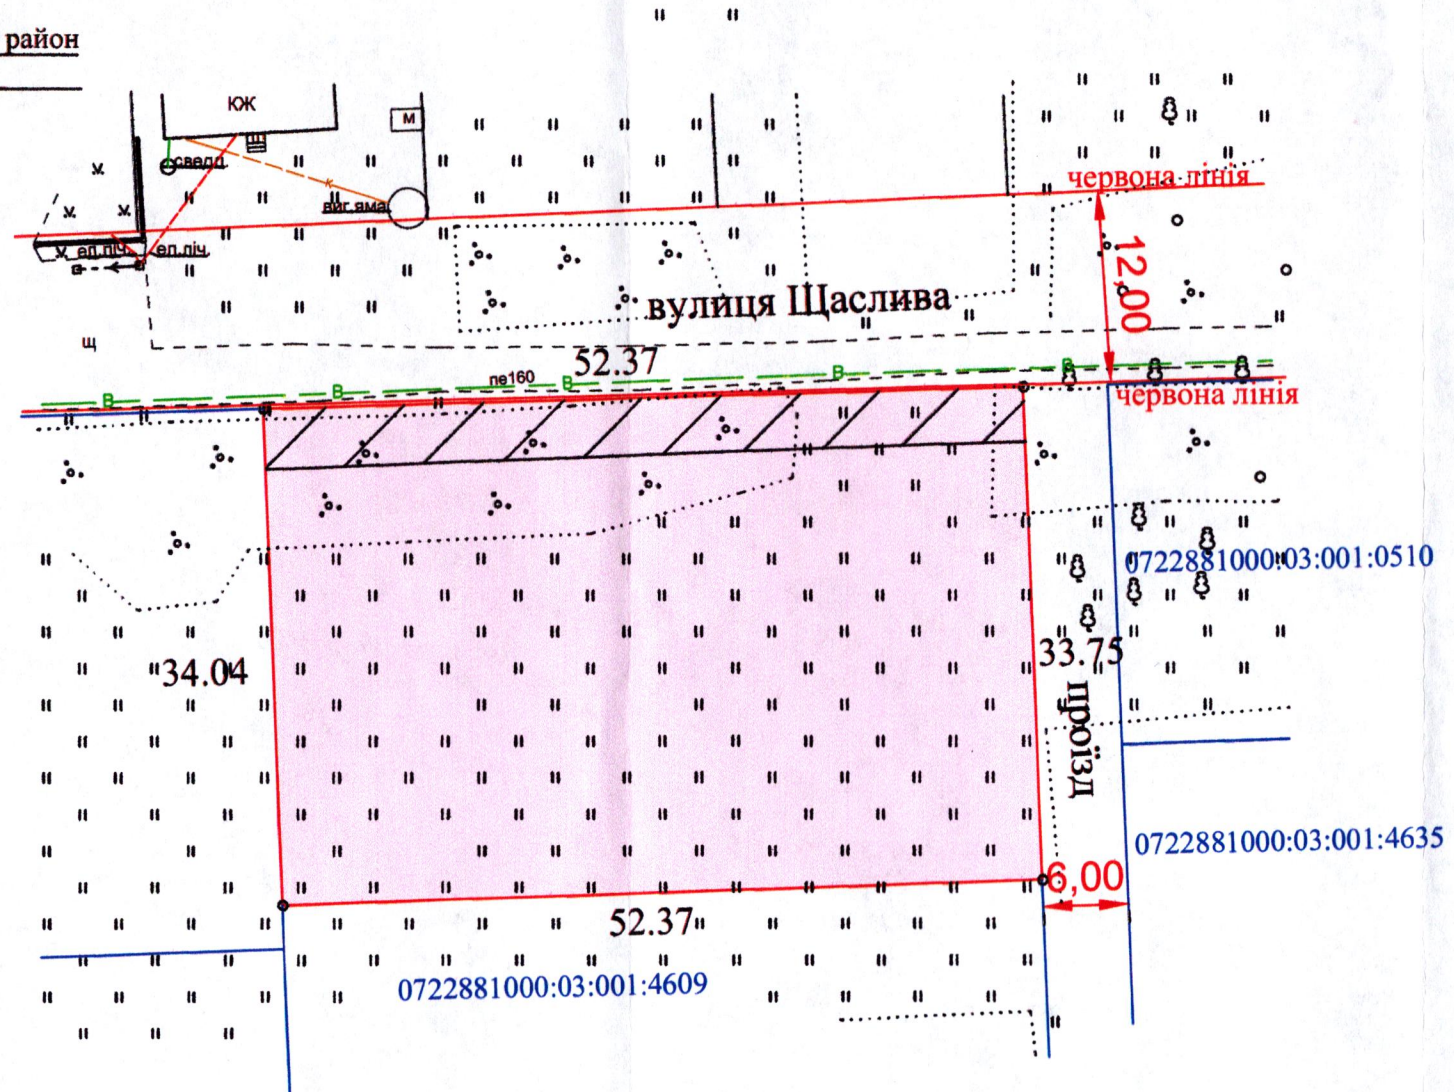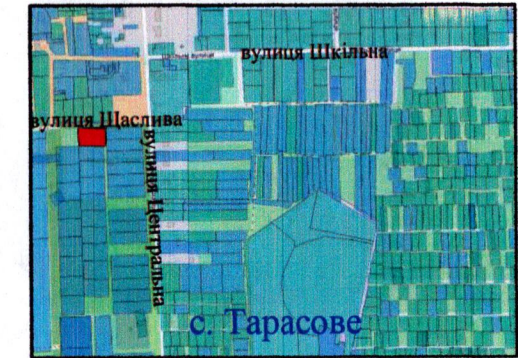

СЕКРЕТАР МІСЬКОЇ РАДИ _____ **Юрій БЕЗПЯТКО**

Умовні позначення

- 0,1775га - земельна ділянка, цільове призначення якої змінюється з "для ведення особистого селянського господарства (01.03)" на "для будівництва і обслуговування житлового будинку, господарських будівель і споруд (присадибна ділянка) (02.01)"
- 0,0204га - обмеження, встановлені щодо використання земельної ділянки (охоронна зона навколо інженерних комунікацій (водопровід) (01.08))

Директор	Хвесик О.М.	Масштаб 1:1000
Виконала:	Хвесик О.М.	
Сертифікований інженер	Хвесик М.О.	Площа ділянки (га)
ТзОВ "Горизонт"		0,1775
		З НИХ (власність (змна цільового призначення))
		0,1775