


ПЛАН
земельної ділянки

Кадастровий номер: 0710100000:34:036:0054
Місце розташування: м. Луцьк, вул. Борохівська, 9
Землекористувач: громадянка Гарбарук Ольга Василівна

Додаток до рішення міської ради
№ _____ від "___" _____ 202__ р.

Ситуаційний план

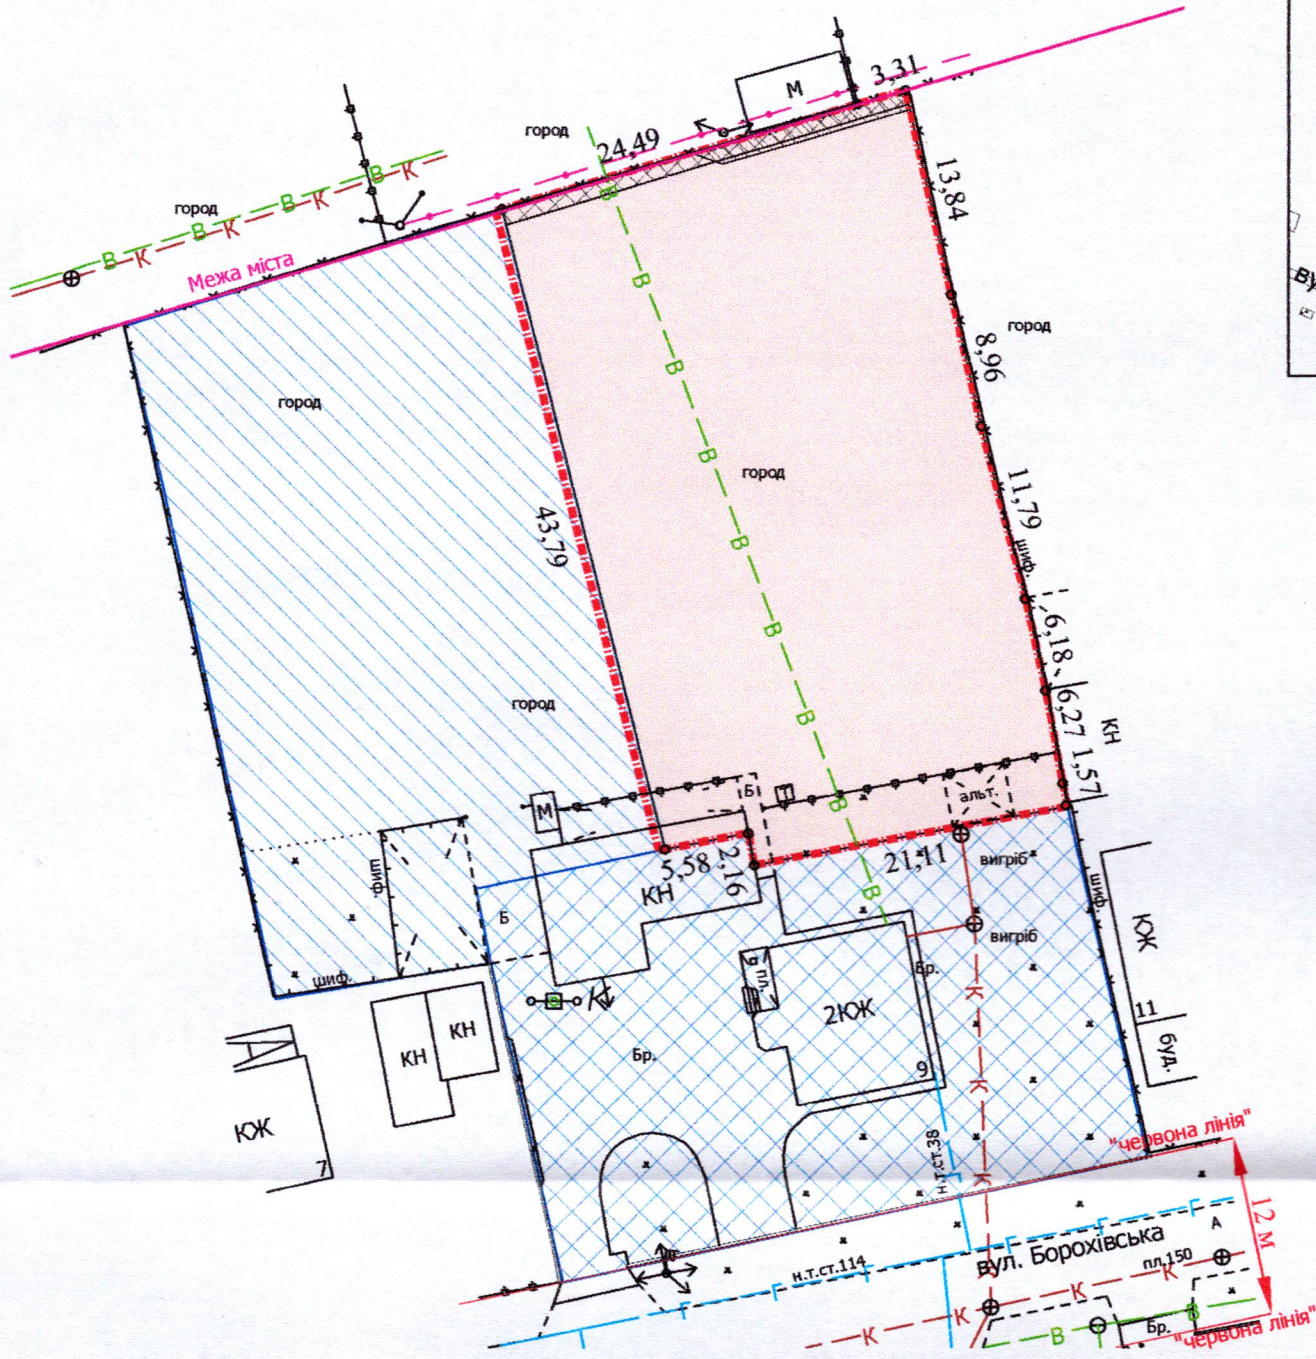

УМОВНІ ПОЗНАЧЕННЯ:

- 0,1275 га** — земельна ділянка, що надається в оренду із зміною цільового призначення з «для ведення городництва» (01.07 - для городництва) на «для будівництва та обслуговування жилого будинку, господарських будівель і споруд» [02.01 - для будівництва і обслуговування житлового будинку, господарських будівель і споруд (присадибна ділянка)]
- 0,1295 га** — земельна ділянка, що була надана в оренду гр. Гарбарук О.В., гр. Гарбаруку В.В., згідно з договором оренди земельної ділянки від 24.03.2005 за № 70 для ведення городництва
- 0,1000 га** — земельна ділянка у власності гр. Гарбарук О.В. згідно з Державним актом на право власності на земельну ділянку від 10.03.2005 № 5828 (Серія ВЛ № 032097) та договором дарування частки земельної ділянки від 20.01.2010 № 68, для будівництва та обслуговування житлового будинку та господарських будівель і споруд
- 0,1200 га** — земельна ділянка у власності гр. Гарбарук О.В., гр. Гарбарука В.В. згідно з Державним актом на право власності на земельну ділянку від 10.03.2005 № 5827 (Серія ВЛ № 097993), для ведення садівництва
- 0,0028 га** — обмеження, встановлене щодо використання земельної ділянки [охоронна зона навколо (уздовж) об'єкта зв'язку (01.04) - підземна кабельна лінія електронної комунікаційної мережі]
- 0,0018 га** — обмеження, встановлене щодо використання земельної ділянки [охоронна зона навколо (уздовж) об'єкта енергетичної системи (01.05) - повітряна лінія електропередачі]

СЕКРЕТАР МІСЬКОЇ РАДИ _____

Юрій БЕЗПЯТКО

Директор	Завадський В.М.	Масштаб 1: 500
Перевірив	Завадський В.М.	
Виконав	Сілюк О.П.	Площа земельної ділянки (га)
		З них в оренду (га) (із зміною цільового призначення)
		0,1275