

ПЛАН
земельної ділянки


Місце розташування: Волинська область, Луцький район, за межами населених пунктів Луцької міської територіальної громади (с. Сирники)
 Власник:
громадянка Хромова Наталія Володимирівна
громадянка Тарасюк Олена Володимирівна
громадянин Козел Сергій Володимирович
 (Рішення суду від 03.12.2024 № 161/10367/24, згідно з сертифікатом на право на земельну частку (пай) в колишньому КСП «Агрофірма "Маяк"» серія ВЛ № 0255419 від 15.10.1997)

Додаток до рішення міської ради
№ _____ від "___" _____ 20__ р.

Ситуаційна схема



— - межа с. Княгининок, с. Сирники

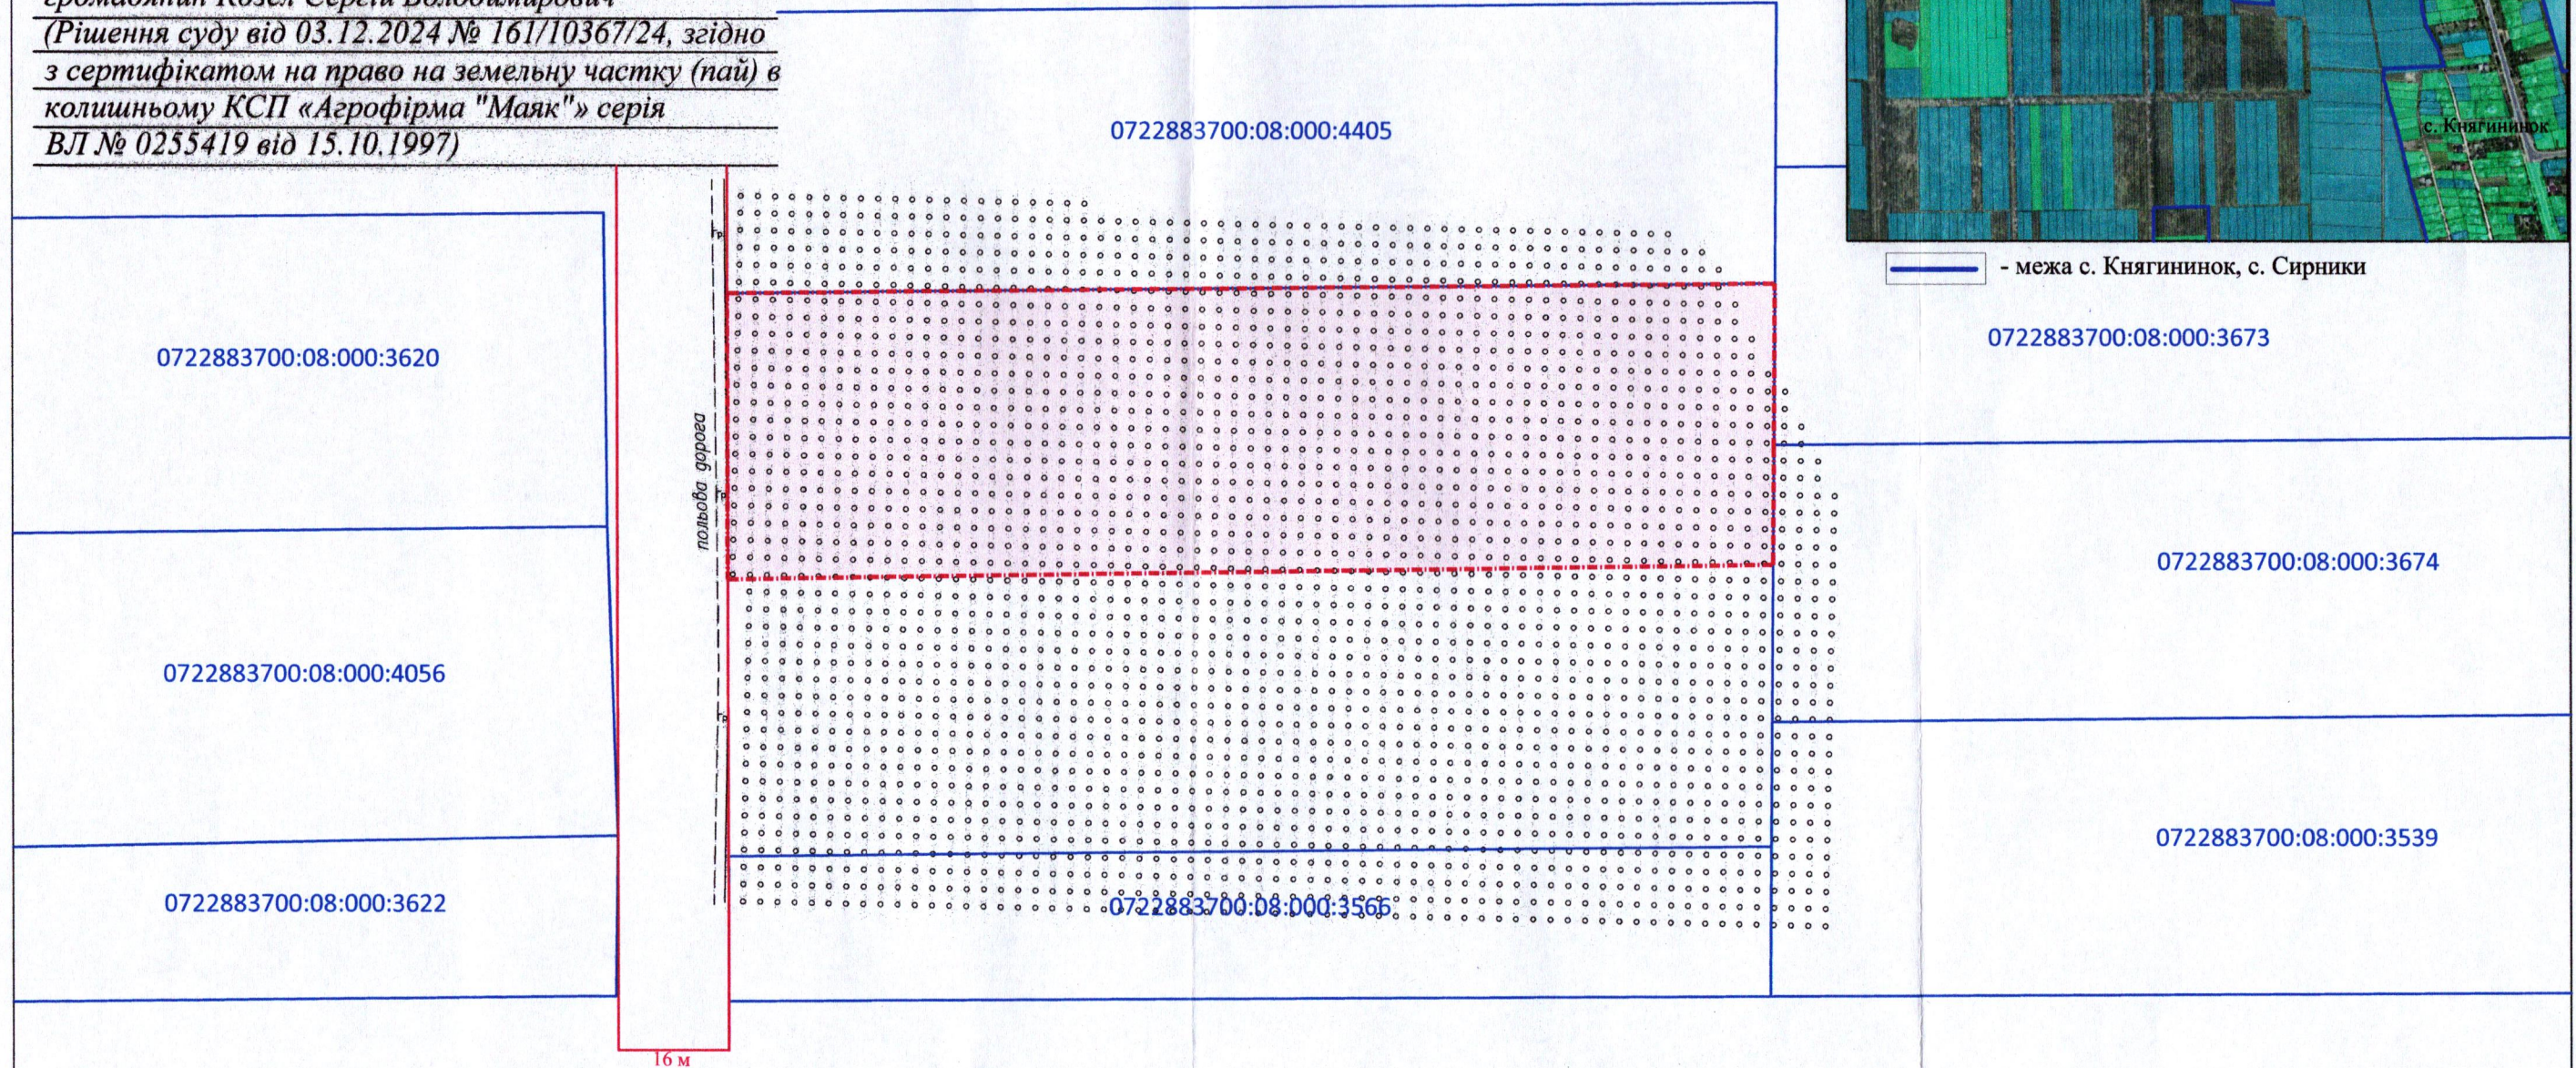

УМОВНІ ПОЗНАЧЕННЯ

0,63 га

— виділення в натурі (на місцевості) земельної частки (паю) № 359 (багаторічні насадження), відповідно до рішення суду від 03.12.2024 № 161/10367/24, згідно з сертифікатом на право на земельну частку (пай) в колишньому КСП «Агрофірма "Маяк"» серія ВЛ № 0255419 від 15.10.1997, для ведення особистого селянського господарства (01.03)

СЕКРЕТАР МІСЬКОЇ РАДИ

Юрій БЕЗПЯТКО

ФОП Підприємство
 Відповідальний за якість робіт
 Ляшук О.С.
 Ляшук О.С.
 інженер-землевпорядник
 Фізична особа-підприємець
 Ляшук Олександр Степанович

Масштаб 1: 1000	
Орієнтовна площа ділянки (га)	З них у власність
0,63	-