
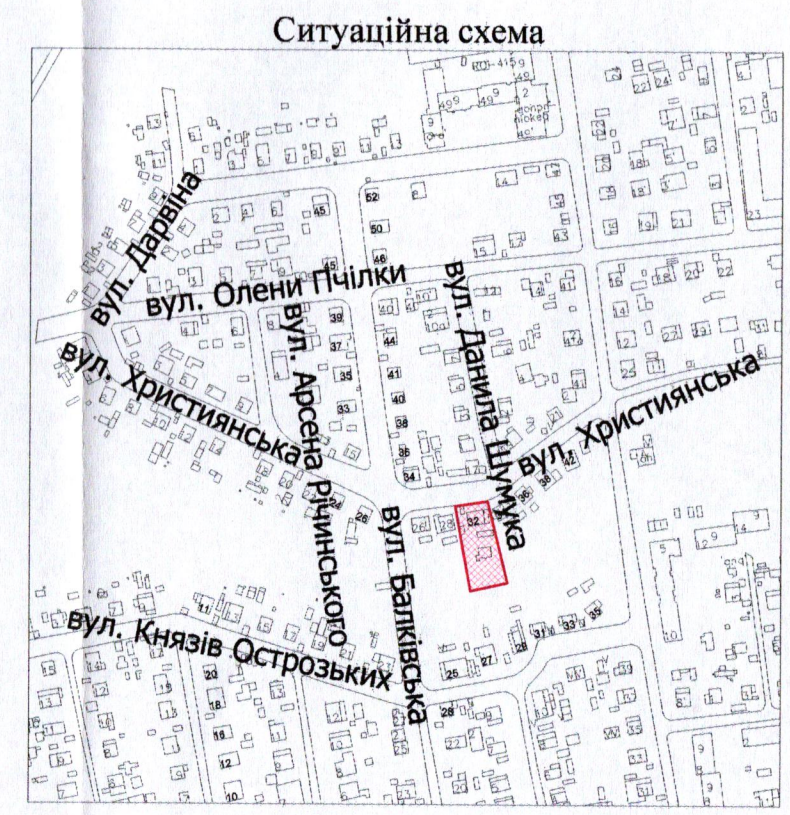


**ПЛАН**  
земельної ділянки

Кадастровий №: 0710100000:22:085:0028  
 Місце розташування: м. Луцьк, вул. Християнська, 32  
 Землекористувач:  
громадянин Горай Валентин Йосипович

Додаток до рішення міської ради  
 № \_\_\_\_\_ від " \_\_\_\_ " \_\_\_\_\_ 20\_\_ р.

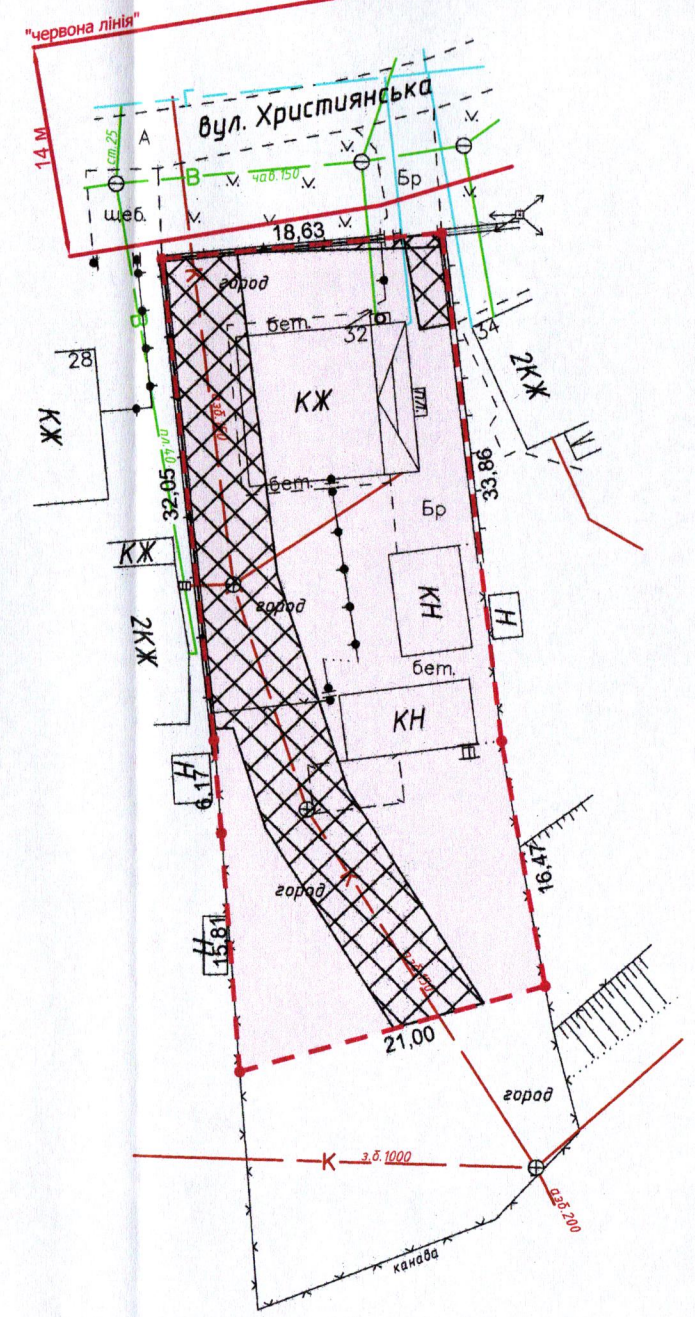

**УМОВНІ ПОЗНАЧЕННЯ:**

- 0,1000 га - земельна ділянка, що передається у власність для будівництва і обслуговування житлового будинку, господарських будівель і споруд (присадибна ділянка) - 02.01
- 0,1000 га - обмеження, встановлене щодо використання земельної ділянки [зона охорони археологічного культурного шару (01.02.4)]
- 0,0006 га - обмеження, встановлене щодо використання земельної ділянки [охоронна зона навколо (уздовж) об'єкта енергетичної системи (01.05) - повітряна лінія електропередачі]
- 0,0820 га - обмеження, встановлені щодо використання земельної ділянки [охоронна зона навколо інженерних комунікацій (01.08) - водопровід, каналізація, газопровід]

**СЕКРЕТАР МІСЬКОЇ РАДИ**

**Юрій БЕЗПЯТКО**

ФОП  
 Відповідальний за  
 якість робіт  
 Олександр  
 Степанович  
 Ляшук  
 Фізична особа-підприємець  
 Ляшук Олександр Степанович

Масштаб 1: 500	
Площа земельної ділянки (га)	3 них
	у власність
0,1000	0,1000