
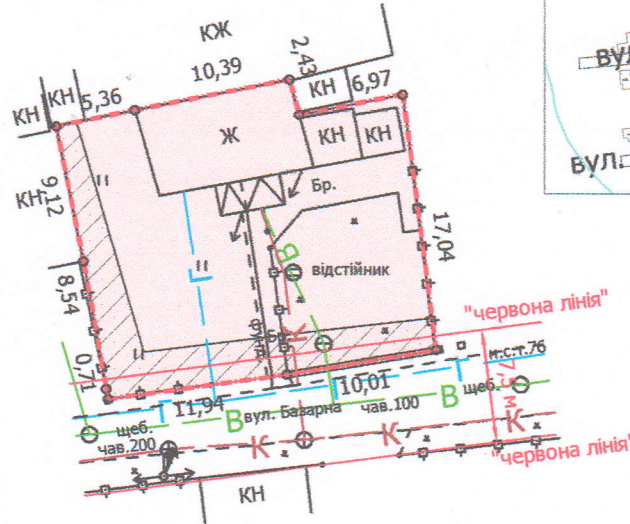


ПЛАН  
земельної ділянки

Додаток до рішення міської ради  
№ \_\_\_\_\_ від "\_\_\_" \_\_\_\_\_ 202\_\_ р.

Кадастровий номер: 0710100000:11:150:0023  
Місце розташування: м. Луцьк, вул. Базарна, 6  
Землекористувачі:  
громадянин Скобленко Василь Григорович (1/2),  
громадянка Франкова Тетяна Володимирівна (1/2)

Ситуаційний план

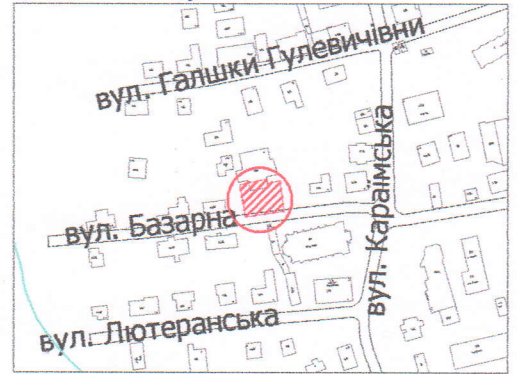

УМОВНІ ПОЗНАЧЕННЯ

- 0,0409 га — земельна ділянка, що надається в оренду в оренду для будівництва та обслуговування жилого будинку, господарських будівель і споруд [02.01 - для будівництва і обслуговування житлового будинку, господарських будівель і споруд (присадибна ділянка)] (частка гр. Скобленка В.Г. - 1/2, що становить 0,0205 га, частка гр. Франкової Т.В. - 1/2, що становить 0,0204 га)
- 0,0409 га — обмеження, встановлене щодо використання земельної ділянки [охоронна зона пам'ятки культурної спадщини (01.02.1)]
- 0,0409 га — обмеження, встановлене щодо використання земельної ділянки [зона охорони археологічного культурного шару (01.02.4)]
- 0,0089 га — обмеження, встановлене щодо використання земельної ділянки [охоронна зона навколо інженерних комунікацій (01.08) - водопровід, газопровід]
- 0,0026 га — обмеження, встановлене щодо використання земельної ділянки [території в червоних лініях (06.01.1)]
- 0,0409 га — обмеження, встановлене щодо використання земельної ділянки [історичний ареал населеного місця (06.06.2)]

СЕКРЕТАР МІСЬКОЇ РАДИ \_\_\_\_\_

Юрій БЕЗПЯТКО

Директор	Завадський В.М.	Масштаб 1: 500	Площа земельної ділянки (га)	3 них в оренду (га)
Перевірив	Завадський В.М.			
Виконав	Сілюк О.П.	0,0409	0,0409	
ПП «Луцькземресурс»				