


ПЛАН  
земельної ділянки


Кадастровий номер: 0710100000:33:034:0025

Місце розташування: м. Луцьк, вул. Теремнівська, 73

Землекористувачі:  
громадянка Бабачук Олена Володимирівна (частка 1/2)  
громадянка Болтик Лідія Михайлівна (частка 1/2)

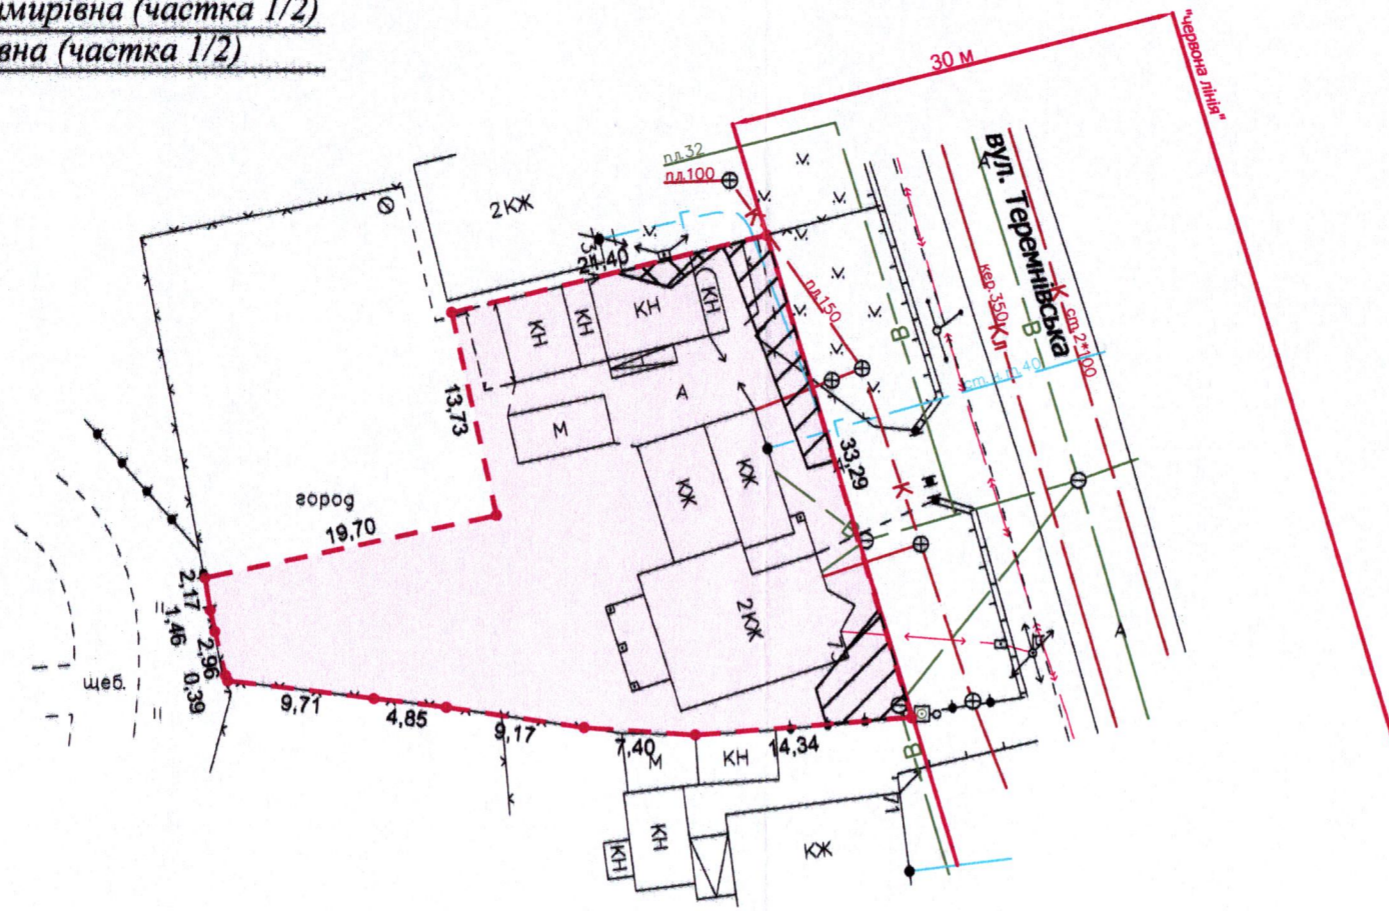

Додаток до рішення міської ради  
№ \_\_\_\_\_ від "\_\_\_\_" \_\_\_\_\_ 20\_\_ р.

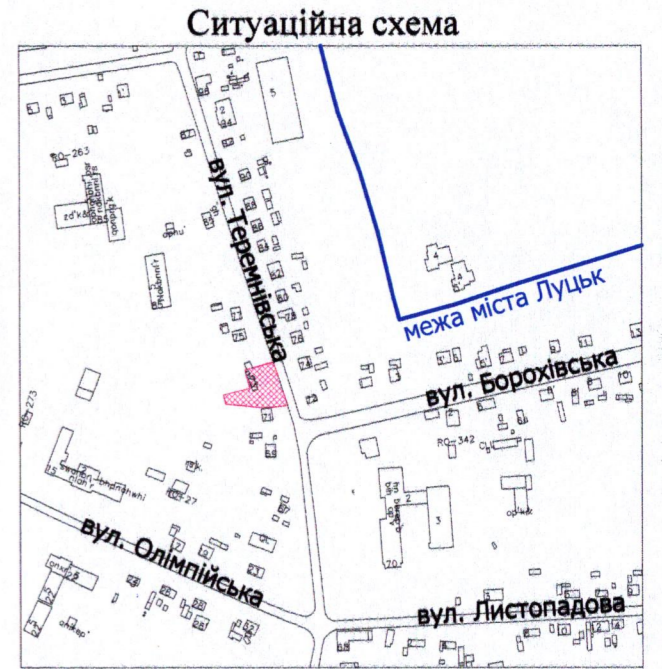

УМОВНІ ПОЗНАЧЕННЯ:

- 0,0906 га - земельна ділянка, що передається у спільну часткову власність для будівництва і обслуговування житлового будинку, господарських будівель і споруд (присадибна ділянка) - 02.01
- 0,0007 га - обмеження, встановлене щодо використання земельної ділянки [охоронна зона навколо (уздовж) об'єкта енергетичної системи (01.05) - повітряна лінія електропередачі]
- 0,0063 га - обмеження, встановлені щодо використання земельної ділянки [охоронна зона навколо інженерних комунікацій (01.08) - водопровід, каналізація, газопровід]

СЕКРЕТАР МІСЬКОЇ РАДИ

Юрій БЕЗПЯТКО

 <p>Відповідальний за якість робіт Олександр Степанович Фізична особа-підприємець Ляшук Олександр Степанович</p>	Ляшук О.С.	Масштаб 1: 500
	Ляшук О.С.	
Площа земельної ділянки (га)	3	з них у власність (га)
	0,0906	