

ПЛАН
земельної ділянки

Додаток до рішення міської ради
№ ___ від "___" _____ 20__ р.

Кадастровий номер: 0710100000:31:051:0022

Місце розташування: м. Луцьк, вул. Люблінська, 26



Землекористувачі:

громадянин Бліндер Володимир Семенович (9/56)

громадянка Бліндер Зоя Павлівна (27/56)

громадянин Кідиба Василь Євгенович (5/14)

Ситуаційна схема

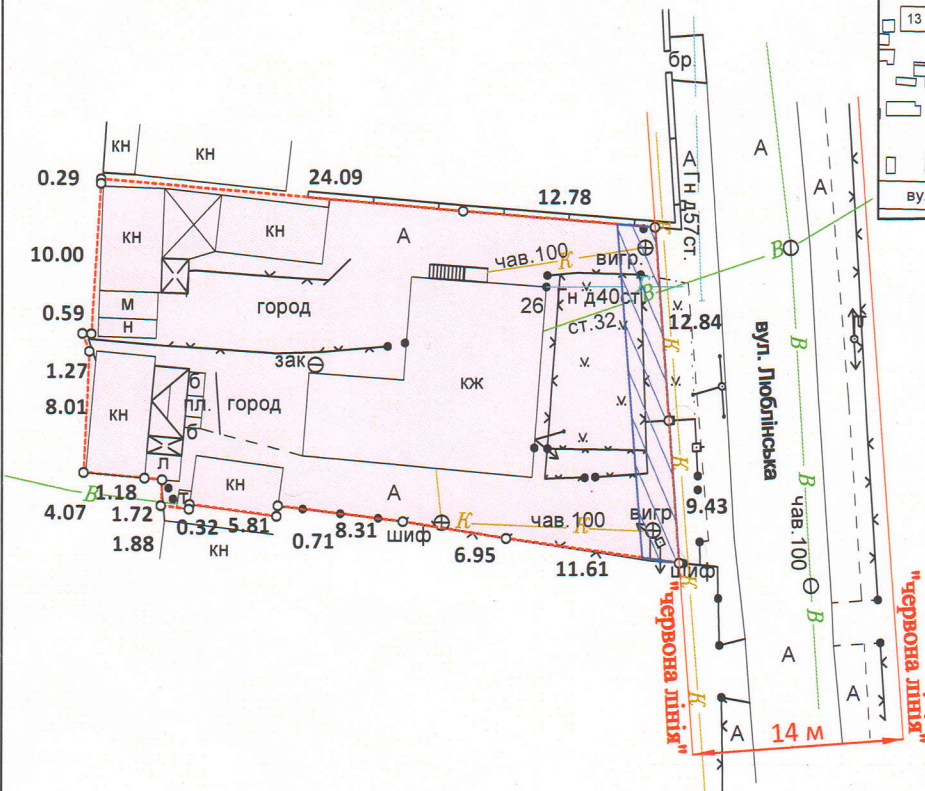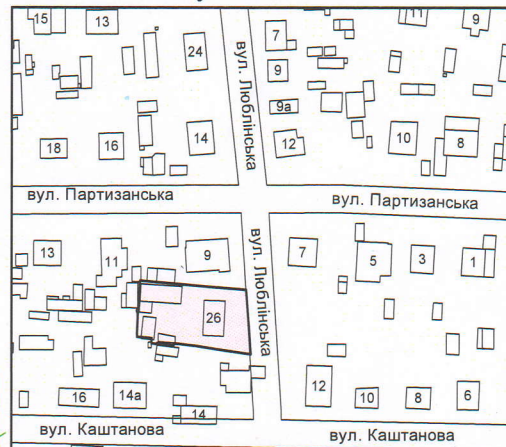

УМОВНІ ПОЗНАЧЕННЯ:

0,0802 га — земельна ділянка, що передається у спільну часткову власність для будівництва і обслуговування житлового будинку, господарських будівель і споруд (присадибна ділянка) - 02.01

0,0802 га — обмеження, встановлене щодо використання земельної ділянки [зона охорони археологічного культурного шару (01.02.4)]

0,0054 га — обмеження, встановлене щодо використання земельної ділянки [охоронна зона навколо інженерних комунікацій (01.08) - каналізація]

СЕКРЕТАР МІСЬКОЇ РАДИ

Юрій БЕЗПЯТКО

ФОП	Кортоус В.М.	Масштаб 1:500
Сертифікований інженер-землевпорядник	Кортоус В.М. Миколайович	Площа земельної ділянки (га)
	ФОП Кортоус В. М.	0,0802
		з них у власність