


ПЛАН
земельної ділянки

Додаток до рішення міської ради
№ _____ від " ____ " _____ 202__ р.

Місце розташування: м. Луцьк, вул. Данила Галицького, 3

Землекористувачі: громадянин Антонюк Владислав Романович,
громадянка Антонюк Ольга Леонідівна,
громадянин Антонюк Роман Борисович,
громадянка Борисяк Валентина Михайлівна

Ситуаційний план

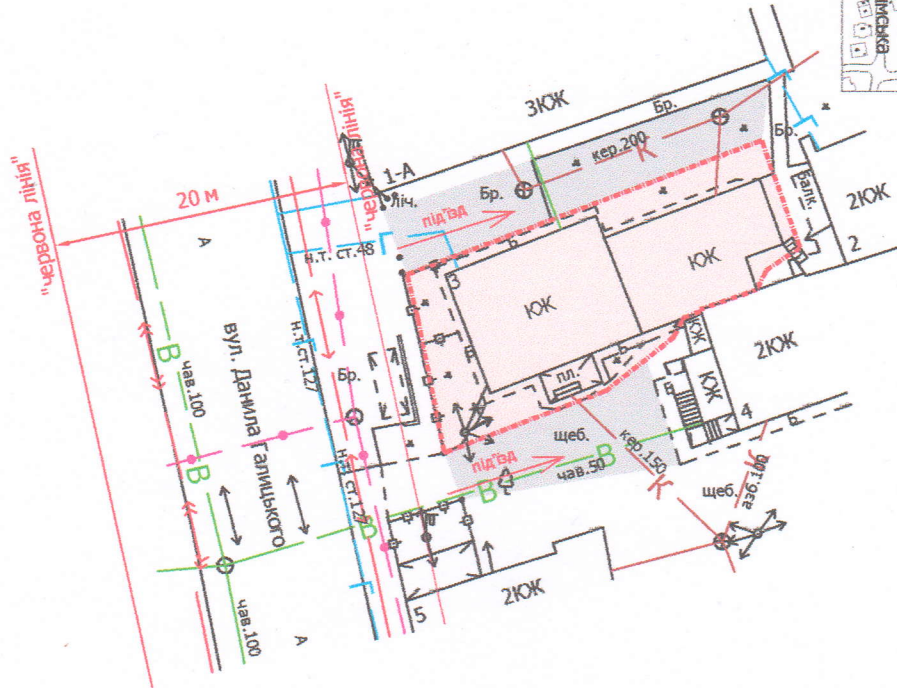

УМОВНІ ПОЗНАЧЕННЯ

0,03 га — земельна ділянка, що планується до відведення в оренду для будівництва та обслуговування жилого будинку, господарських будівель і споруд [02.01 - для будівництва і обслуговування житлового будинку, господарських будівель і споруд (присадибна ділянка)]

СЕКРЕТАР МІСЬКОЇ РАДИ _____ **Юрій БЕЗПЯТКО**

Директор	<i>[Підпис]</i>	Завадський В.М.	Масштаб 1: 500	
Перевірив	<i>[Підпис]</i>	Завадський В.М.		
Виконав	<i>[Підпис]</i>	Сілюк О.П.	Орієнтовна площа земельної ділянки (га)	3 них
ПІ "Луцькземресурс"			0,03	в оренду (га)
				-