

ПЛАН
земельної ділянки

Додаток до рішення міської ради
№ _____ від " ____ " _____ 20__ р.

Кадастровий номер: 0710100000:31:037:0042



Місце розташування: м. Луцьк, вул. Героїв рятувальників, 42

Землекористувачі:

громадянка Шабрило Лілія Григорівна (66/100)

громадянка Малецька Галина Григорівна (34/100)

Ситуаційна схема

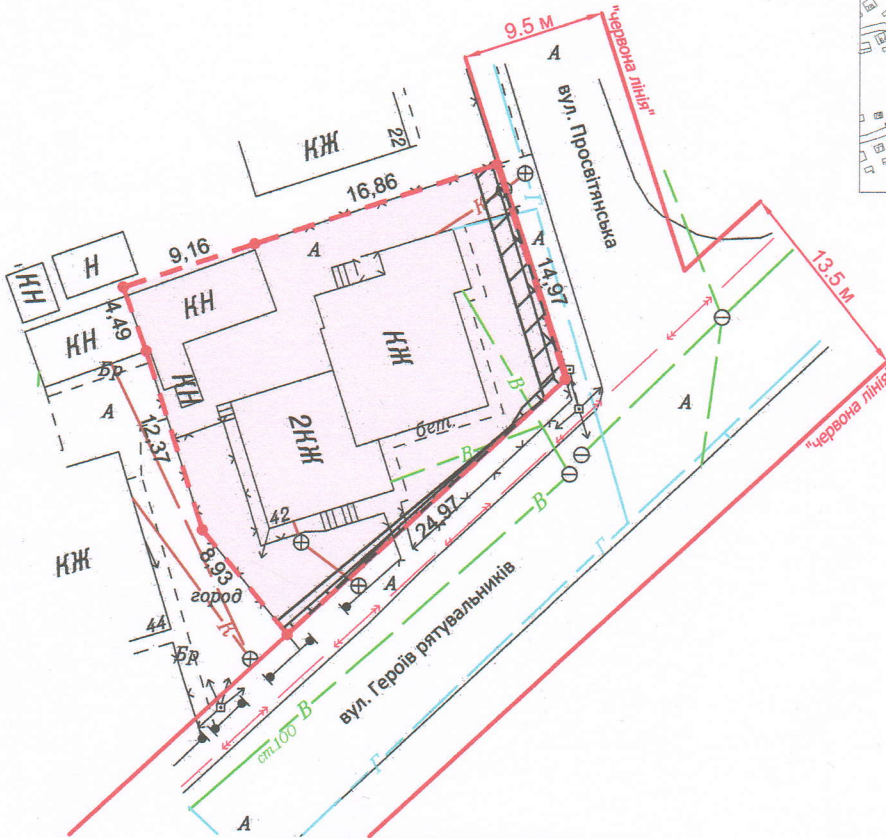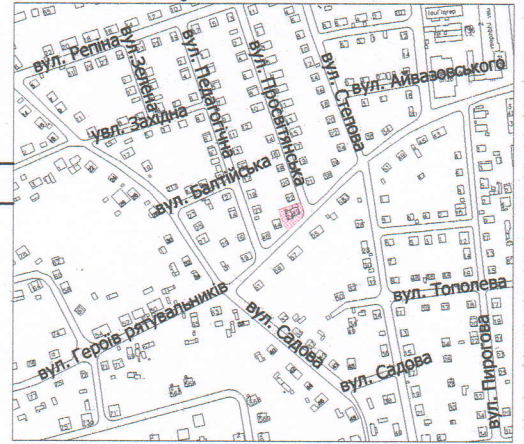

УМОВНІ ПОЗНАЧЕННЯ:

- 0,0524 га - земельна ділянка, що передається у спільну часткову власність для будівництва і обслуговування житлового будинку, господарських будівель і споруд (присадибна ділянка) - 02.01
- 0,0038 га - обмеження, встановлене щодо використання земельної ділянки [охоронна зона навколо (уздовж) об'єкта енергетичної системи (01.05) - повітряна лінія електропередачі]
- 0,0015 га - обмеження, встановлені щодо використання земельної ділянки [охоронна зона навколо інженерних комунікацій (01.08) - водопровід, газопровід]
- 0,0524 га - обмеження, встановлене щодо використання земельної ділянки [другий пояс зони санітарної охорони джерел та об'єктів централізованого питного водопостачання (обмеження) (02.01.2)]

СЕКРЕТАР МІСЬКОЇ РАДИ _____

Юрій БЕЗПЯТКО

ФОП		Ляшук О.С.	Масштаб 1: 500	
Відповідальний за якість робіт		Ляшук О.С.		
Фізична особа-підприсемець Ляшук Олександр Степанович			Площа земельної ділянки (га)	З них у власність (га)
			0,0524	0,0524