

ПЛАН  
земельної ділянки

Додаток до рішення міської ради  
№ \_\_\_\_\_ від "\_\_\_" \_\_\_\_\_ 202\_\_ р.

Кадастровий номер земельної ділянки № 1: 0722883700:01:001:6810

Кадастровий номер земельної ділянки № 2: 0722883700:01:001:6781

Місце розташування: Волинська область, Луцький район, с. Княгининок



Землевласник:

Луцька міська територіальна громада, в особі Луцької міської ради

Землекористувачі: комунальне підприємство «Луцькводоканал»,

Товариство з обмеженою відповідальністю «Дарлісад»

Ситуаційна схема

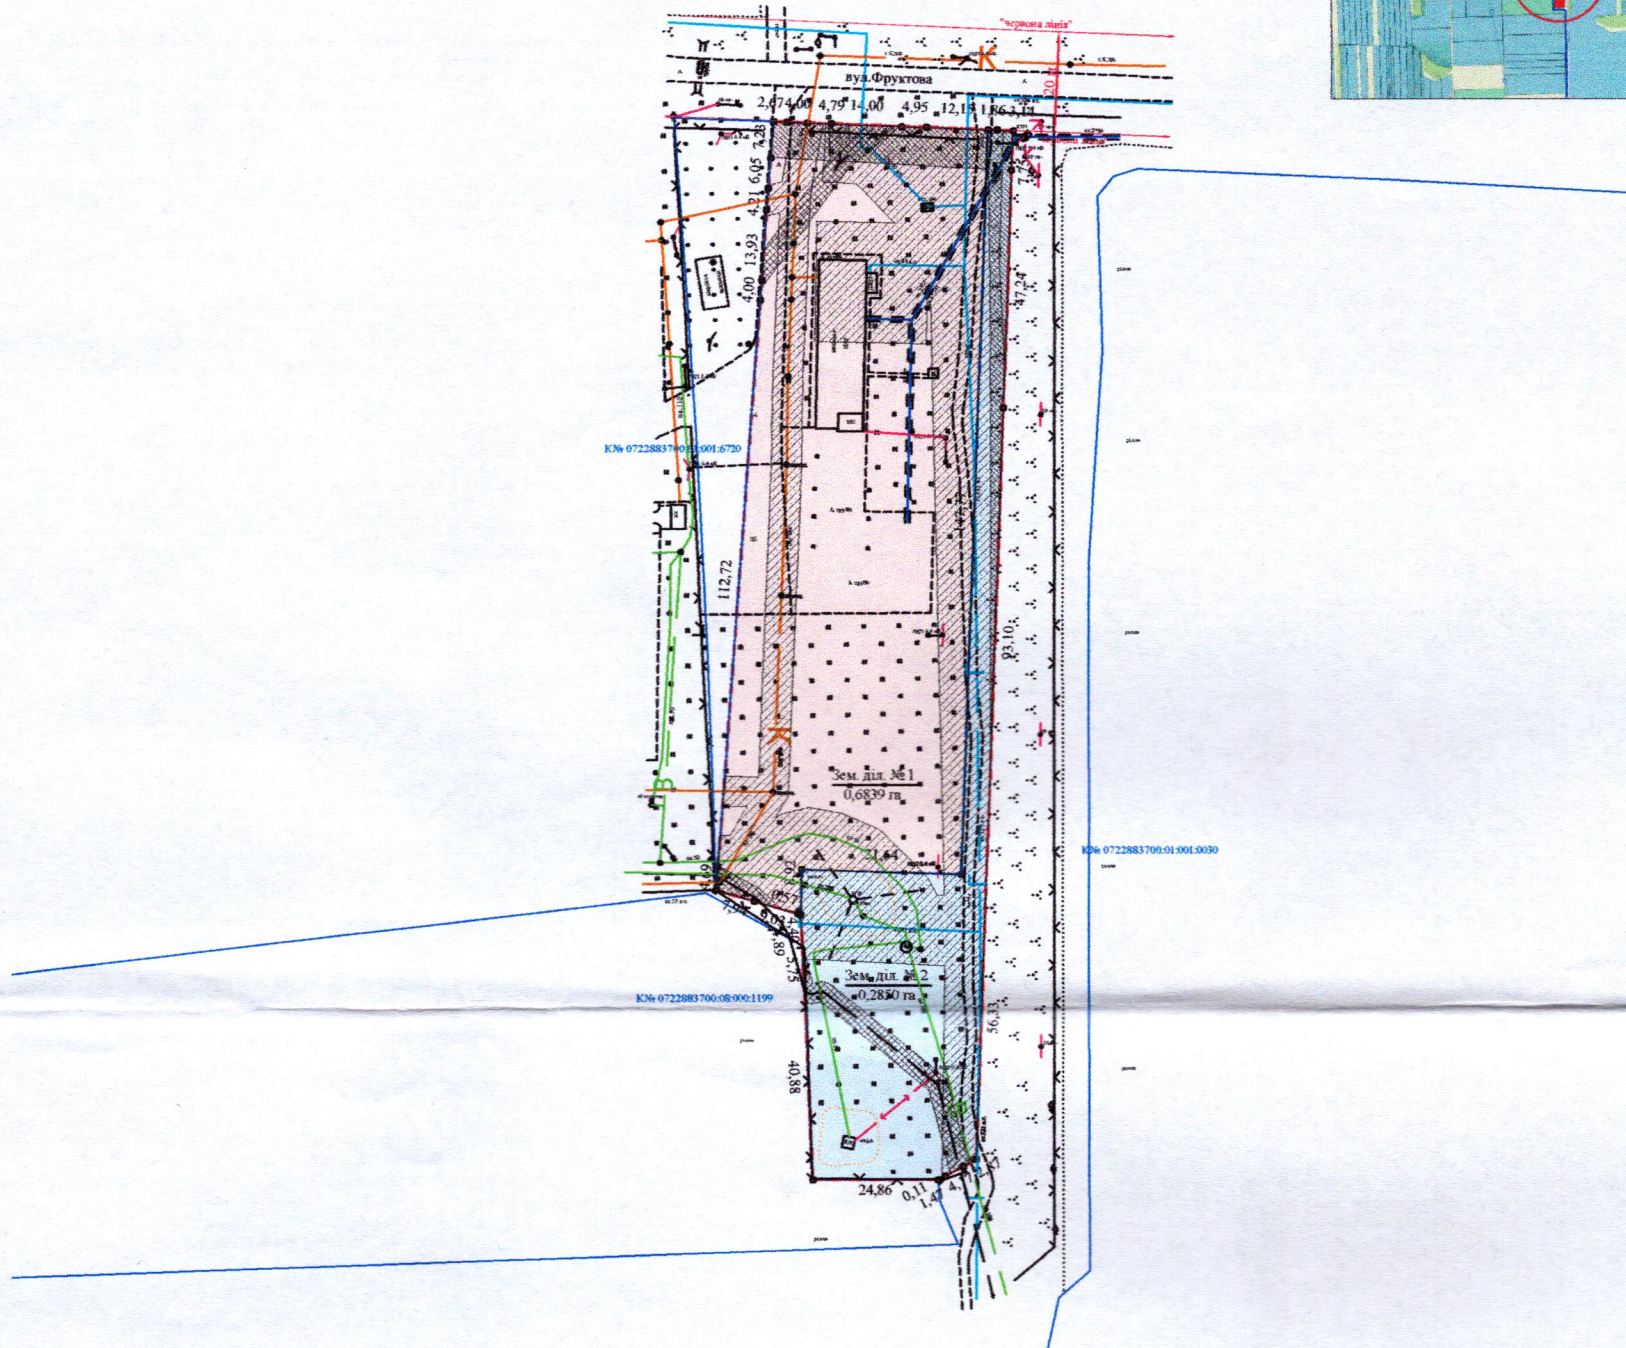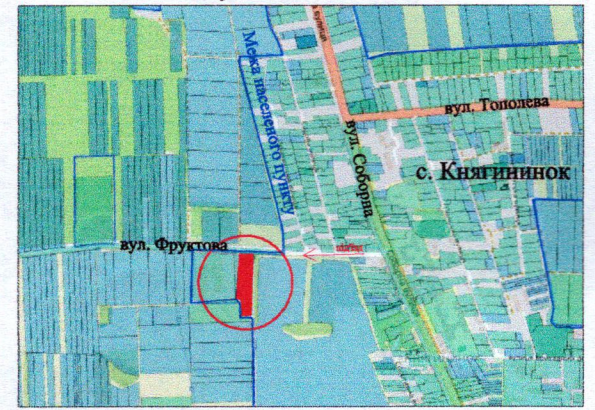

УМОВНІ ПОЗНАЧЕННЯ

- 0,9689 га** — земельна ділянка Луцької міської територіальної громади, в особі Луцької міської ради, право власності на яку зареєстровано в Державному реєстрі речових прав на нерухоме майно 04.02.2022, номер відомостей про речове право: 46569431, для будівництва та обслуговування будівель закладів комунального обслуговування (03.12), що підлягає поділу
- межа поділу земельної ділянки комунальної власності
- 0,6839 га** — земельна ділянка № 1
- 0,0210 га** — обмеження, встановлене щодо використання земельної ділянки № 1 [охоронна зона навколо (уздовж) об'єкта зв'язку (01.04) - повітряні лінії та підземна кабельна лінія електронних комунікаційних мереж]
- 0,0316 га** — обмеження, встановлене щодо використання земельної ділянки № 1 [охоронна зона навколо (уздовж) об'єкта енергетичної системи (01.05) - повітряна лінія електропередачі 0,4 кВ, 10 кВ]
- 0,3369 га** — обмеження, встановлене щодо використання земельної ділянки № 1 [охоронна зона навколо інженерних комунікацій (01.08) - водопровід, каналізація, газопровід, ШРП]
- 0,2850 га** — земельна ділянка № 2
- 0,0208 га** — обмеження, встановлене щодо використання земельної ділянки № 2 [охоронна зона навколо (уздовж) об'єкта зв'язку (01.04) - підземна кабельна лінія електронної комунікаційної мережі]
- 0,0298 га** — обмеження, встановлене щодо використання земельної ділянки № 2 [охоронна зона навколо (уздовж) об'єкта енергетичної системи (01.05) - повітряна лінія електропередачі 0,4 кВ, 10 кВ, КТП]
- 0,1603 га** — обмеження, встановлене щодо використання земельної ділянки № 2 [охоронна зона навколо інженерних комунікацій (01.08) - газопровід]

СЕКРЕТАР МІСЬКОЇ РАДИ \_\_\_\_\_ Юрій БЕЗПЯТКО

Директор	Завадський В.М.	Масштаб 1:1 500	
Перевірив	Завадський В.М.	Площа земельної ділянки (га)	З них (га)
Виконав	Сілюк О.П.		
ГП «Луцькземресурс»		0,9689	1 0,6839
			2 0,2850