

ПЛАН
земельної ділянки

Додаток до рішення міської ради



№ _____ від "____" "____" 20__ р.

Кадастровий номер: 0722881000:01:001:3616

Ситуаційна схема

Місце розташування: Волинська обл., Луцький р-н, с. Боголюби

Землекористувач: МИЛУШІВСЬКЕ СПОЖИВЧЕ ТОВАРИСТВО

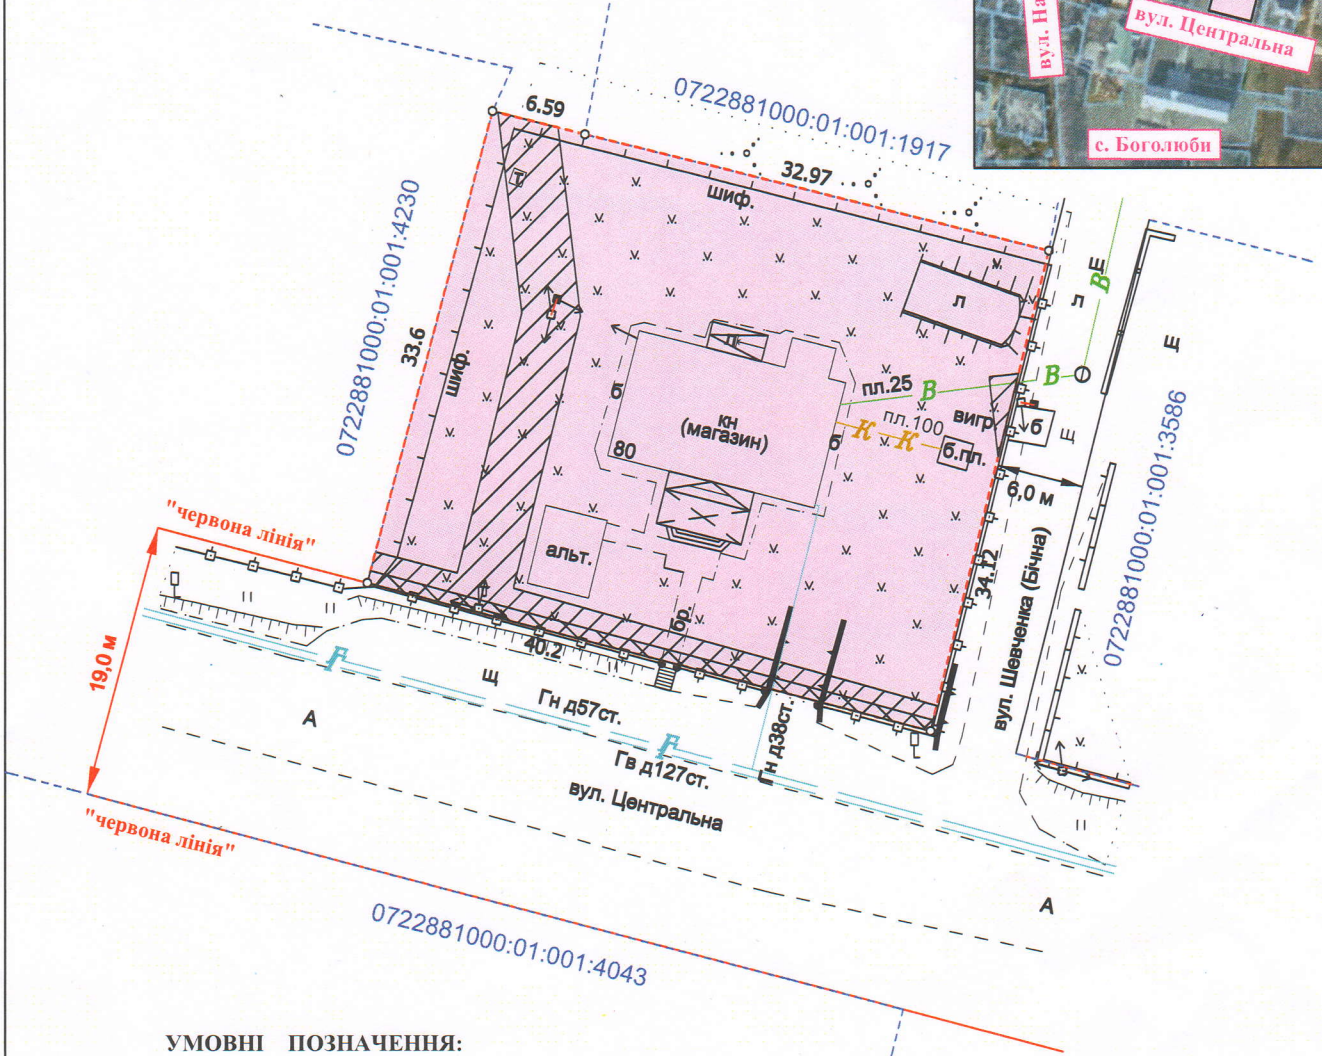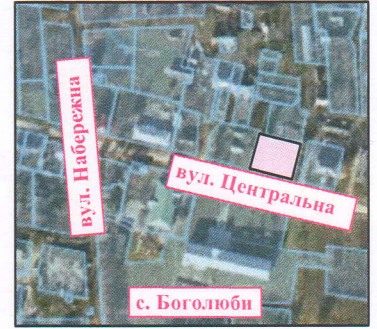

УМОВНІ ПОЗНАЧЕННЯ:

- 0,135 га — земельна ділянка МИЛУШІВСЬКОГО СПОЖИВЧОГО ТОВАРИСТВА згідно з державним актом на право постійного користування землею серія П - ВЛ № 000057, право постійного користування на яку зареєстровано в Державному реєстрі речових прав на нерухоме майно від 24.12.2021, номер запису про інше речове право: 46286379, для будівництва та обслуговування будівель торгівлі (03.07)
- 0,0219 га — обмеження, встановлене щодо використання земельної ділянки [охоронна зона навколо (уздовж) об'єкта енергетичної системи (01.05) - повітряна лінія електропередачі 0,4 кВ]
- 0,0034 га — обмеження, встановлене щодо використання земельної ділянки [охоронна зона навколо інженерних комунікацій (01.08) - газопровід]

СЕКРЕТАР МІСЬКОЇ РАДИ

Юрій БЕЗПЯТКО

ФОП	Кортоус В.М.	Масштаб 1:500	
Сертифікований інженер - землепорядник	Кортоус В.М. АСО	Площа земельної ділянки (га)	3 них
	Миколай Василь	0,135 га	в постійному користуванні (га)
	ФОП Кортоус В.М.		0,135 га

