

ПЛАН  
земельної ділянки

Додаток до рішення міської ради  
№ \_\_\_\_\_ від "\_\_\_" \_\_\_\_\_ 20\_\_ р.


Кадастровий номер: 0710100000:21:114:0097

Місце розташування: м. Луцьк, вул. Гнідавська, 16

Землекористувач:

громадянин Шапошнік Володимир Володимирович

Ситуаційна схема

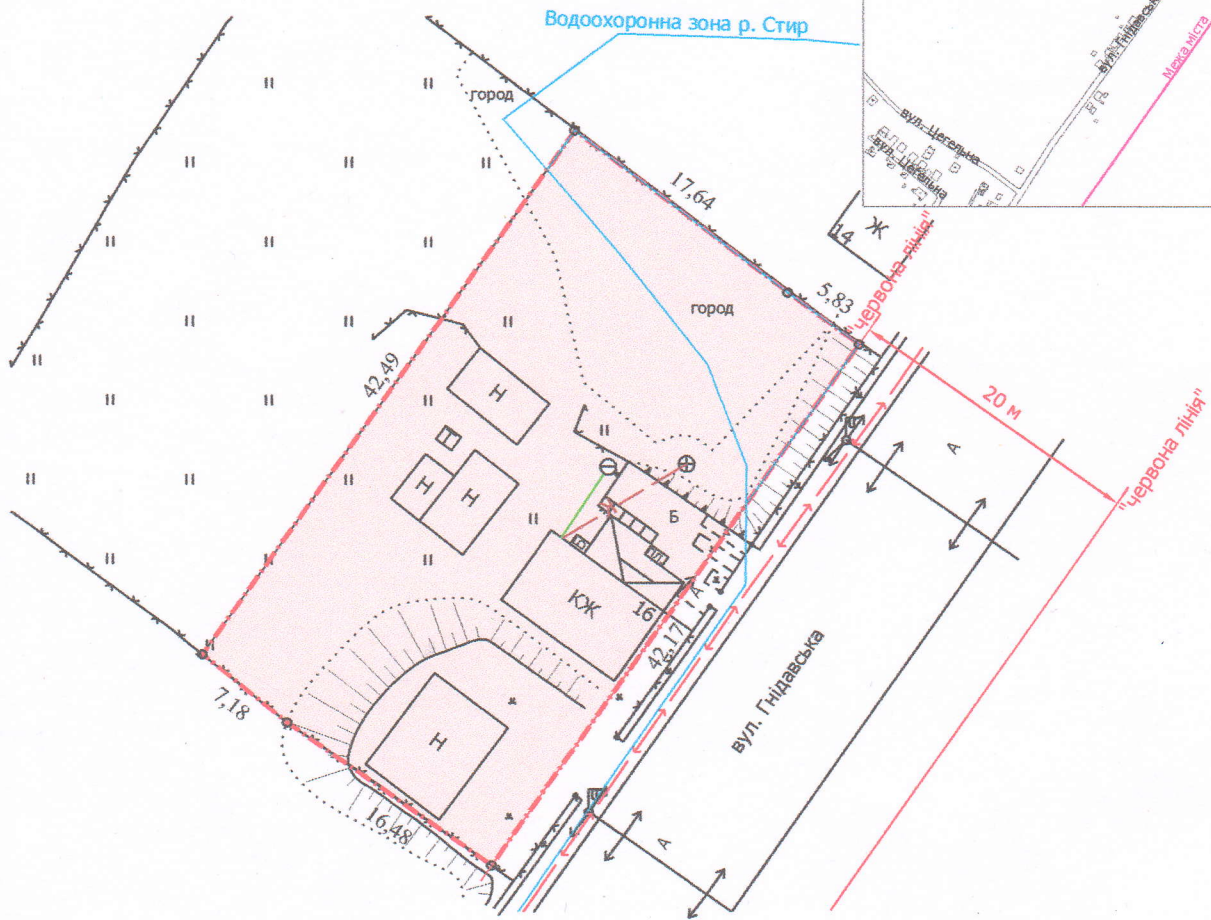

УМОВНІ ПОЗНАЧЕННЯ:

- 0,1000 га — земельна ділянка, що передається у власність для будівництва і обслуговування житлового будинку, господарських будівель і споруд (присадибна ділянка) - 02.01
- 0,1000 га — обмеження, встановлене щодо використання земельної ділянки [зона охорони археологічного культурного шару (01.02.4)]
- 0,0151 га — обмеження, встановлене щодо використання земельної ділянки [водоохоронна зона (05.01)]

СЕКРЕТАР МІСЬКОЇ РАДИ

Юрій БЕЗПЯТКО

Директор	<i>[Підпис]</i>	Завадський В.М.	Масштаб 1: 500	
Перевірив	<i>[Підпис]</i>	Завадський В.М.		
Виконав	<i>[Підпис]</i>	Сілюк О.П.	Площа ділянки (га)	З них
ТП «Луцькземресурс» ІНЖЕНЕР-ЗЕМЛЕВПОРЯДНИК ЗАВАДСЬКИЙ МИХАЙЛОВИЧ № 002215				у власність (га)
			0,1000	0,1000