

ПЛАН  
земельної ділянки

Додаток до рішення міської ради  
№ \_\_\_\_\_ від "\_\_\_" \_\_\_\_\_ 20\_\_ р.

Кадастровий номер: 0710100000:22:177:0025



Місце розташування:

м. Луцьк, вул. Митрополита Андрея Шептицького, 28/1

Землекористувач:

громадянин Троцюк Микола Володимирович

Ситуаційний план

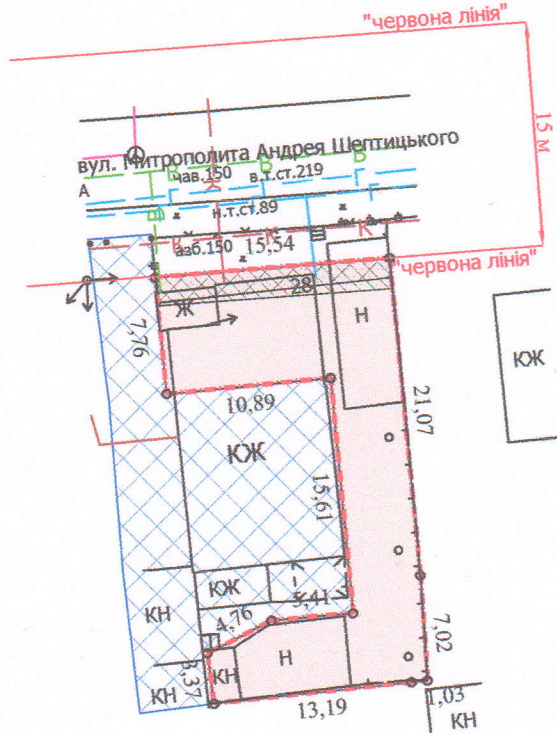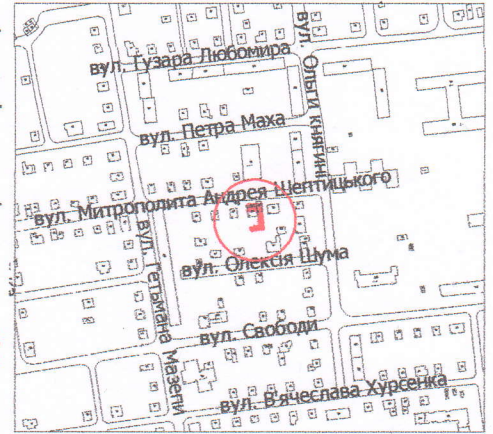

УМОВНІ ПОЗНАЧЕННЯ:

- 0,0260 га — земельна ділянка, що передається у власність для будівництва і обслуговування житлового будинку, господарських будівель і споруд (присадибна ділянка) - 02.01
- 0,0303 га — земельна ділянка у власності гр. Боднарчук Л.Т., згідно з Державним актом на право приватної власності на землю від 28.05.2003 за № 4525 (Серія III-ВЛ № 000037), для обслуговування жилого будинку, господарських будівель і споруд
- 0,0031 га — обмеження, встановлене щодо використання земельної ділянки [охоронна зона навколо (уздовж) об'єкта енергетичної системи (01.05) - повітряна лінія електропередачі]
- 0,0023 га — обмеження, встановлене щодо використання земельної ділянки [охоронна зона навколо інженерних комунікацій (01.08) - газопровід, каналізація]

СЕКРЕТАР МІСЬКОЇ РАДИ

Юрій БЕЗПЯТКО

Директор	Завадський В.М.	Масштаб 1: 500	
Перевірив	Завадський В.М.		
Виконав	Сілюк О.П.	Площа ділянки (га)	3 них
ПП «Луцькземресурс»			у власність (га)
		0,0260	0,0260