

ПЛАН
земельної ділянки

Місце розташування: Волинська область, Луцький район, за межами населених пунктів Луцької міської територіальної громади (с. Жидичин)


Власник:
громадянка Павлюк Світлана Василівна
(Свідоцтво про право на спадщину за законом від 05.11.2020 № 1-873, згідно з сертифікатом на право на земельну частку (пай) в колишньому КСП "Надія" серія ВЛ № 0212750 від 25.10.2007, який зареєстрований у Книзі реєстрації сертифікатів на земельну частку (пай) від 25.10.2007 за № 6260)

Додаток до рішення міської ради
№ _____ від "___" _____ 20__ р.

Ситуаційна схема



— - межа м. Луцьк

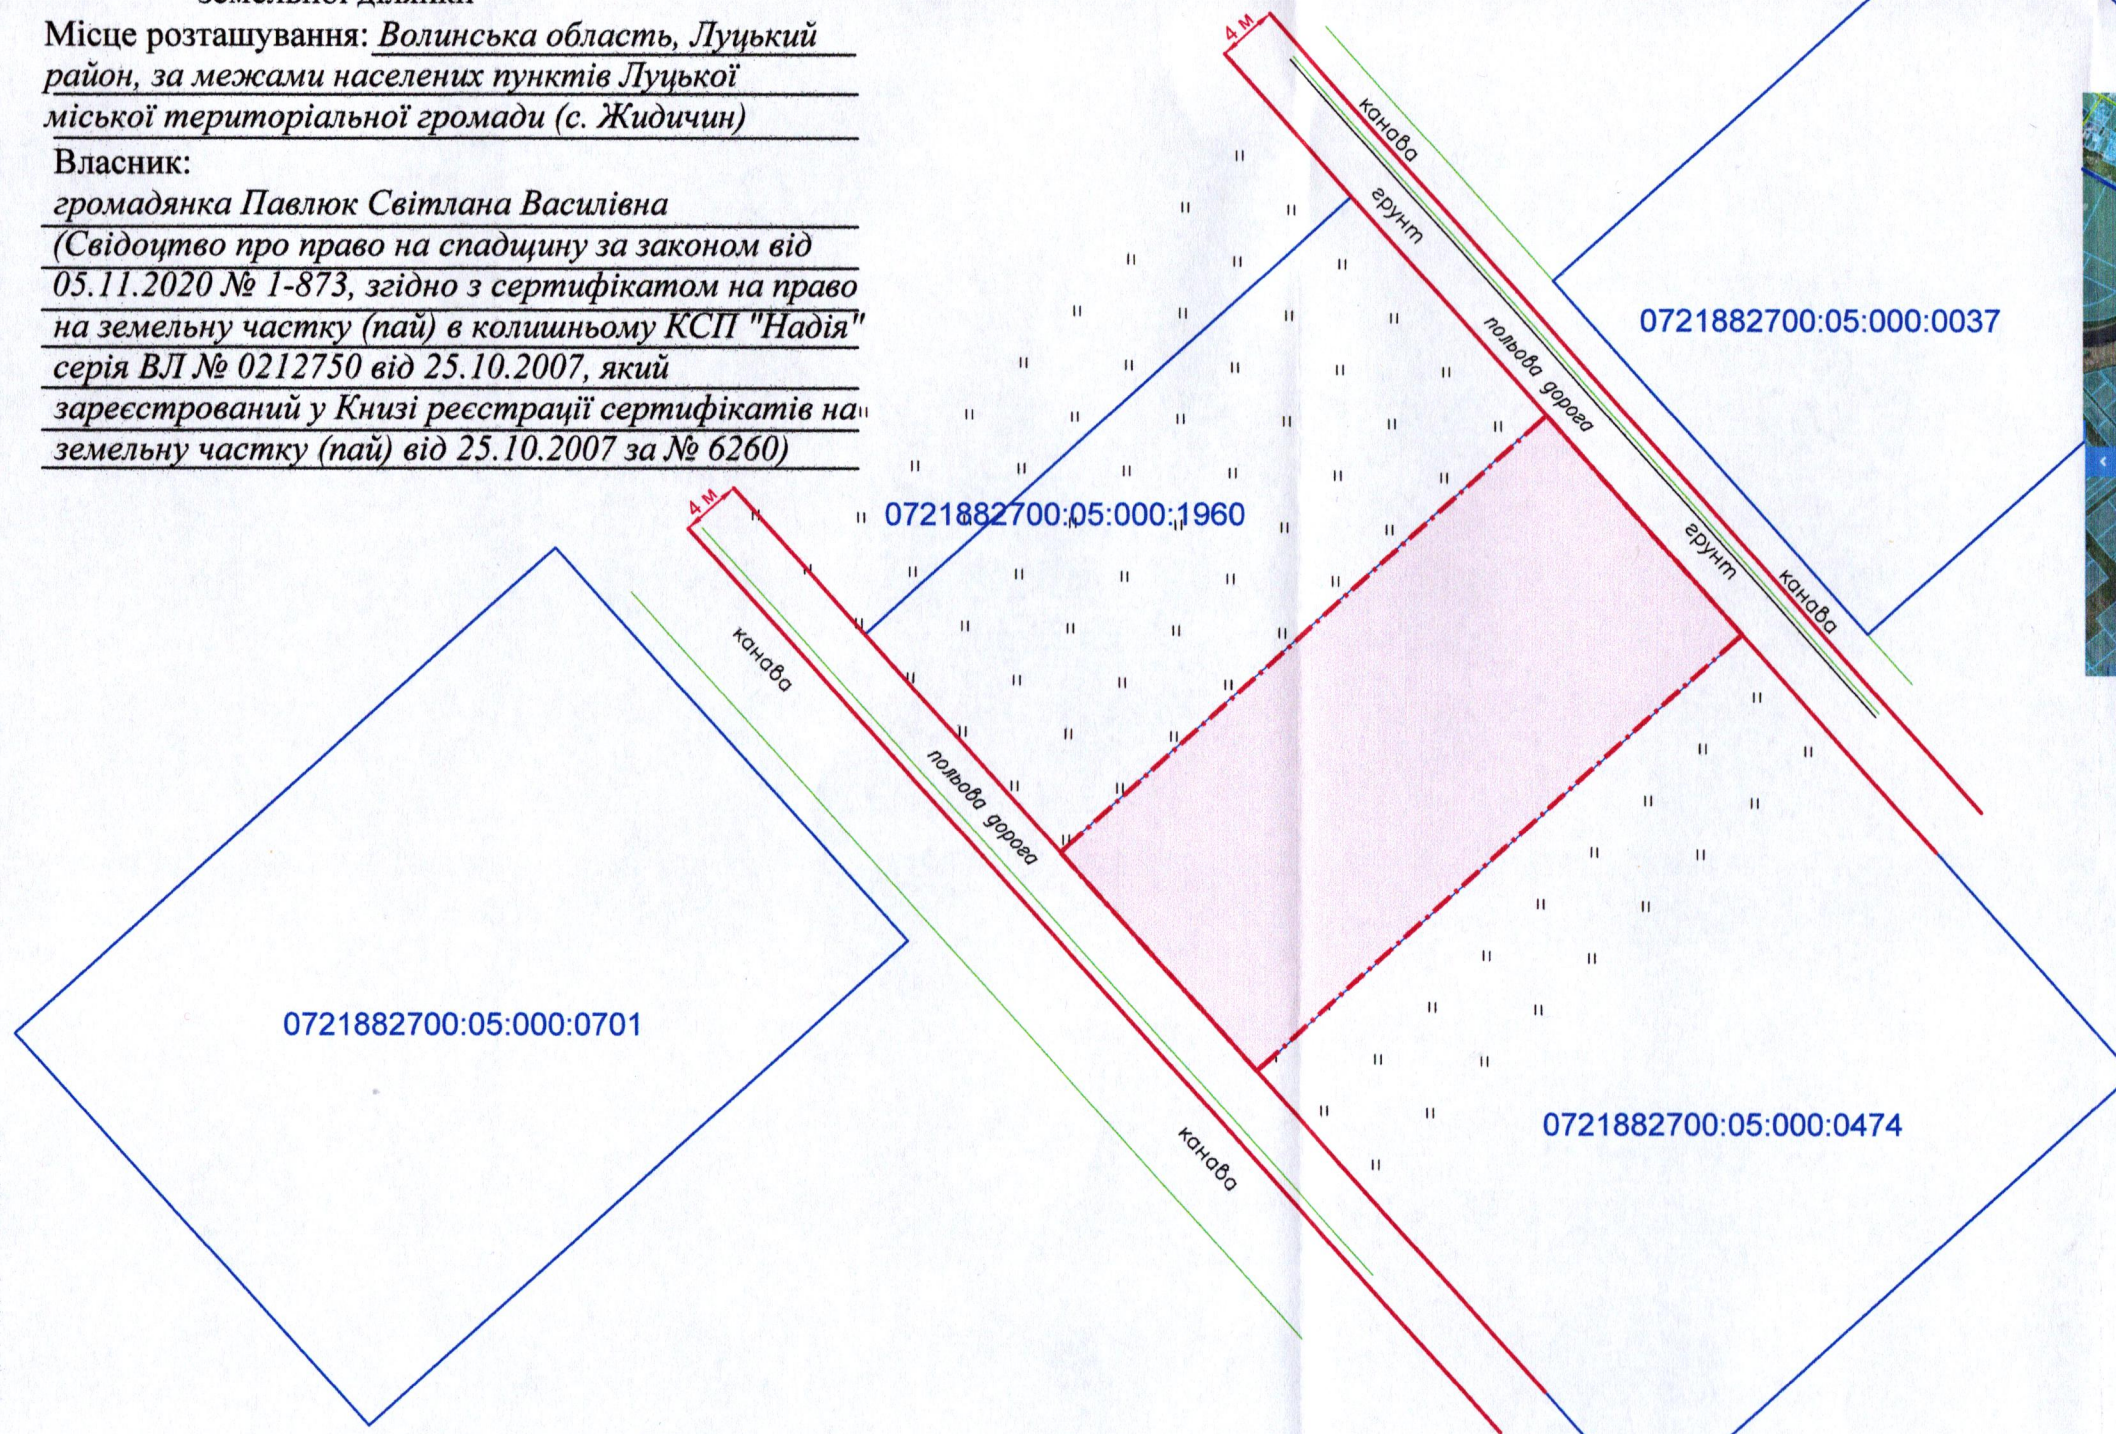

УМОВНІ ПОЗНАЧЕННЯ

0,09 га

— виділення в натурі (на місцевості) земельної частки (паю) № 1469-а (сіножаті), відповідно до свідоцтва про право на спадщину за законом від 05.11.2020 № 1-873, згідно з сертифікатом на право на земельну частку (пай) в колишньому КСП "Надія" серія ВЛ № 0212750 від 25.10.2007, який зареєстрований у Книзі реєстрації сертифікатів на земельну частку (пай) від 25.10.2007 за № 6260, для ведення особистого селянського господарства (01.03)

СЕКРЕТАР МІСЬКОЇ РАДИ

Юрій БЕЗПЯТКО

Фізична особа-підприємець Ляшук Олександр Степанович	Відповідальний за якість робіт Ляшук О.С.	Масштаб 1: 1000
	Ляшук О.С.	
Орієнтовна площа ділянки (га)	З них у власність	0,09 -