

ПЛАН  
земельної ділянки

Місце розташування: Волинська область, Луцький район, за межами населених пунктів Луцької міської територіальної громади (с. Липляни)


Власник:  
громадянка Павлюк Світлана Василівна  
(Свідоцтво про право на спадщину за законом від 05.11.2020 № 1-873, згідно з сертифікатом на право на земельну частку (пай) в колишньому КСП "Надія" серія ВЛ № 0212750 від 25.10.2007, який зареєстрований у Книзі реєстрації сертифікатів на земельну частку (пай) від 25.10.2007 за № 6260)

Додаток до рішення міської ради  
№ \_\_\_\_\_ від "\_\_\_" \_\_\_\_\_ 20\_\_ р.

Ситуаційна схема



— - межа с. Липляни, с. Княгининок

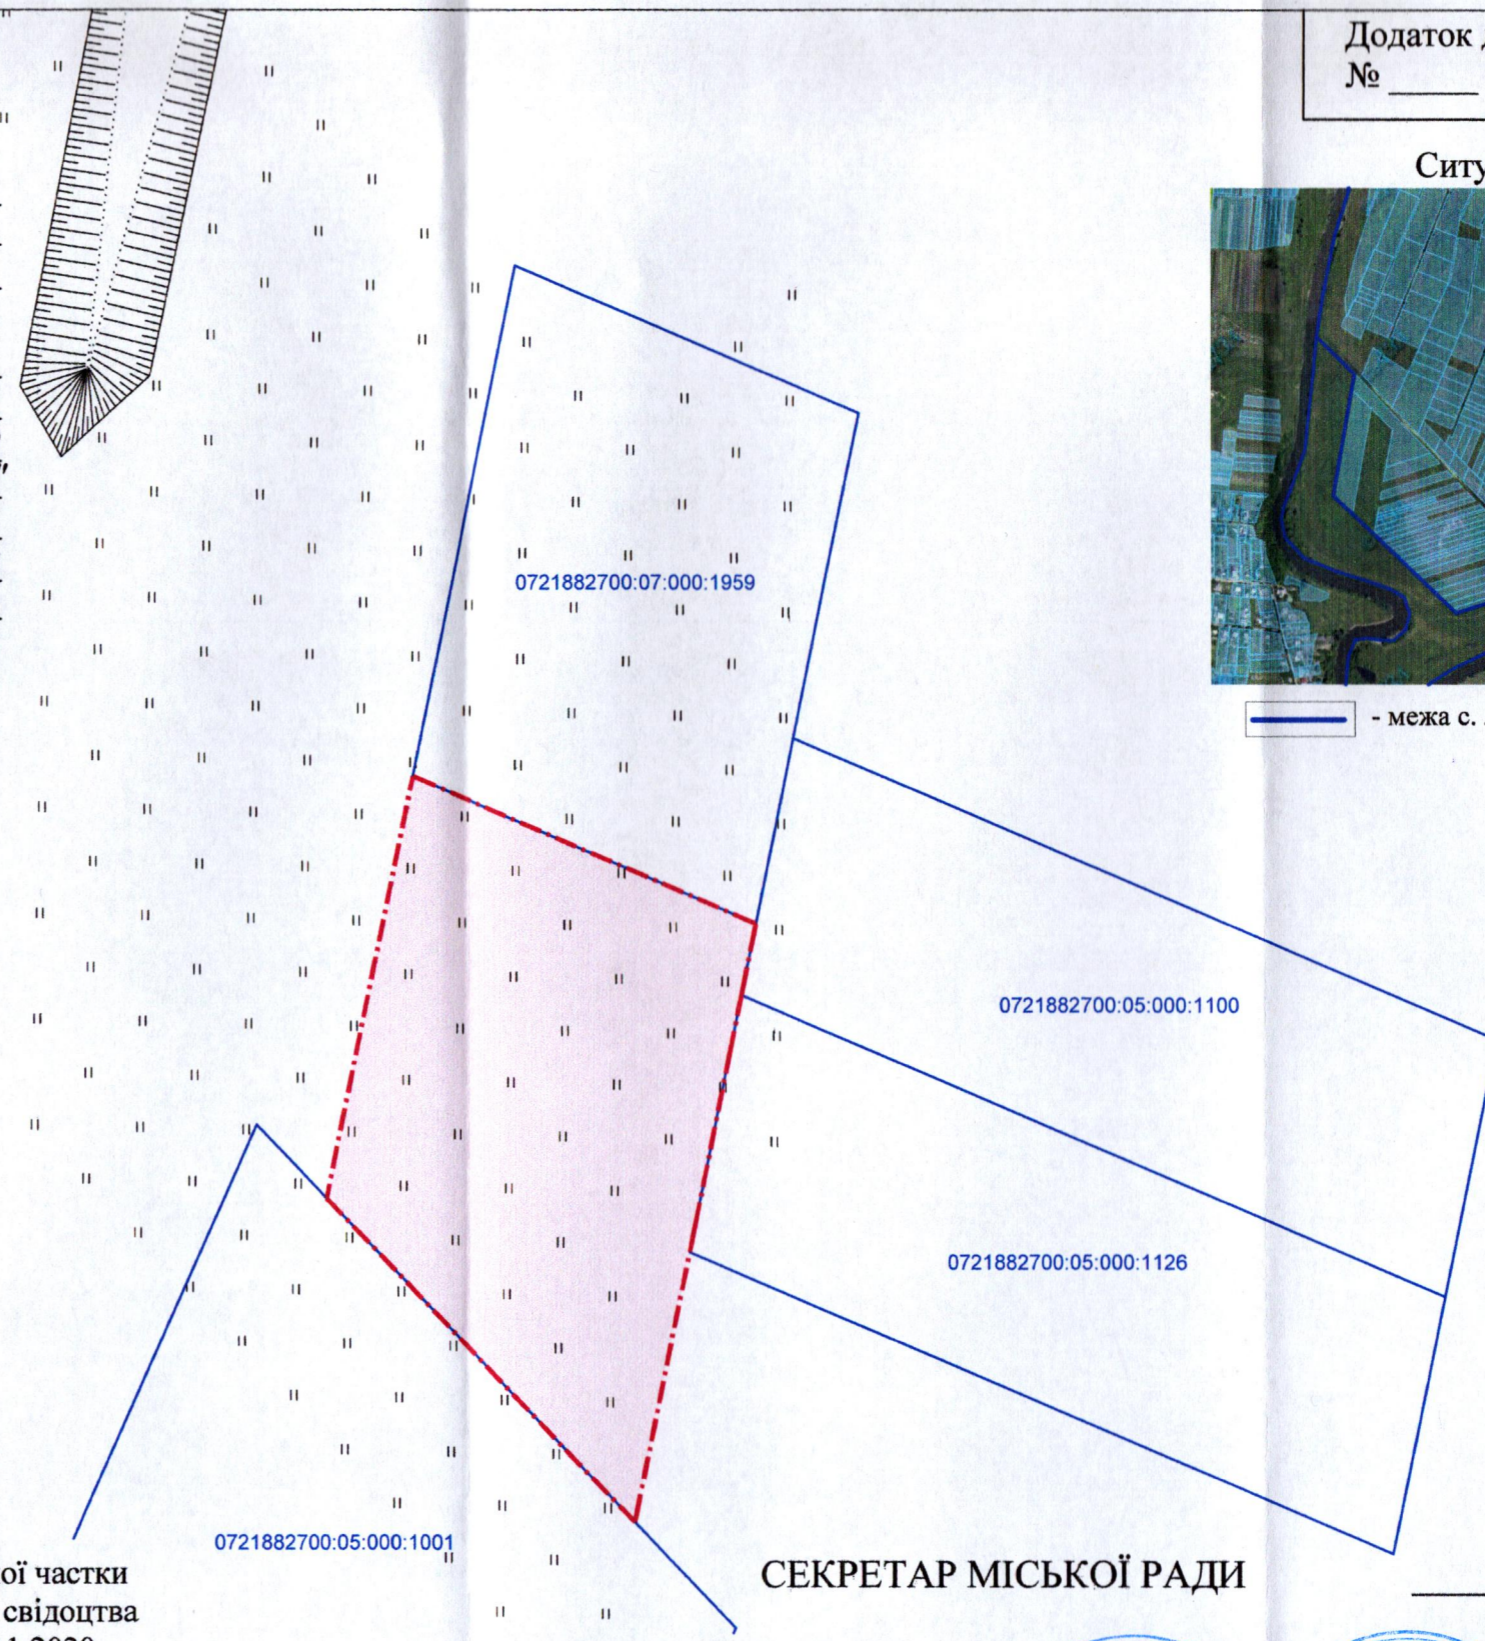

УМОВНІ ПОЗНАЧЕННЯ

**0,09 га**

— виділення в натурі (на місцевості) земельної частки (паю) № 2469-а (пасовища), відповідно до свідоцтва про право на спадщину за законом від 05.11.2020 № 1-873, згідно з сертифікатом на право на земельну частку (пай) в колишньому КСП "Надія" серія ВЛ № 0212750 від 25.10.2007, який зареєстрований у Книзі реєстрації сертифікатів на земельну частку (пай) від 25.10.2007 за № 6260, для ведення особистого селянського господарства (01.03)

СЕКРЕТАР МІСЬКОЇ РАДИ

Юрій БЕЗПЯТКО

ФОП  
Відповідальний за  
якість робіт  
Олександр  
Степанович  
Фізична особа-підприємець  
Ляшук Олександр Степанович

Ляшук О.С.  
Ляшук О.С.

Масштаб 1:1000

Орієнтовна площа ділянки (га)	З них
	у власність
0,09	-