


ПЛАН
земельної ділянки

Кадастровий номер: 0724582600:02:002:0366


Місце розташування: Волинська область, Луцький район,
за межами населених пунктів Луцької міської
територіальної громади (с. Озденіж)

Землекористувач: ФЕРМЕРСЬКЕ ГОСПОДАРСТВО «КОРСОЙЛ-АГРО»

Ситуаційна схема

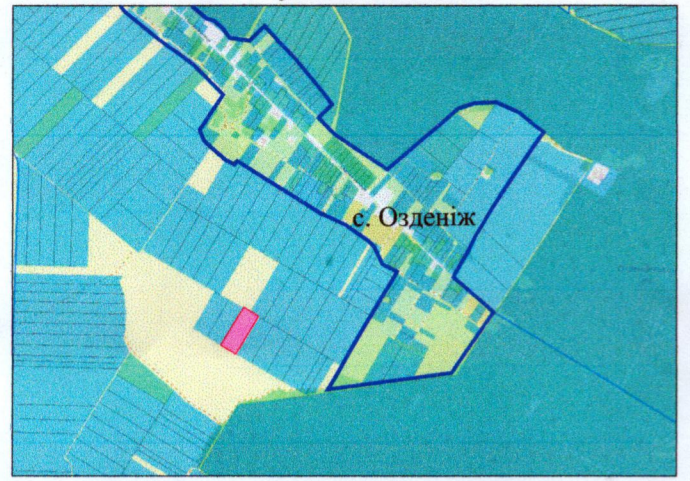

— - межа населеного пункту
с. Озденіж

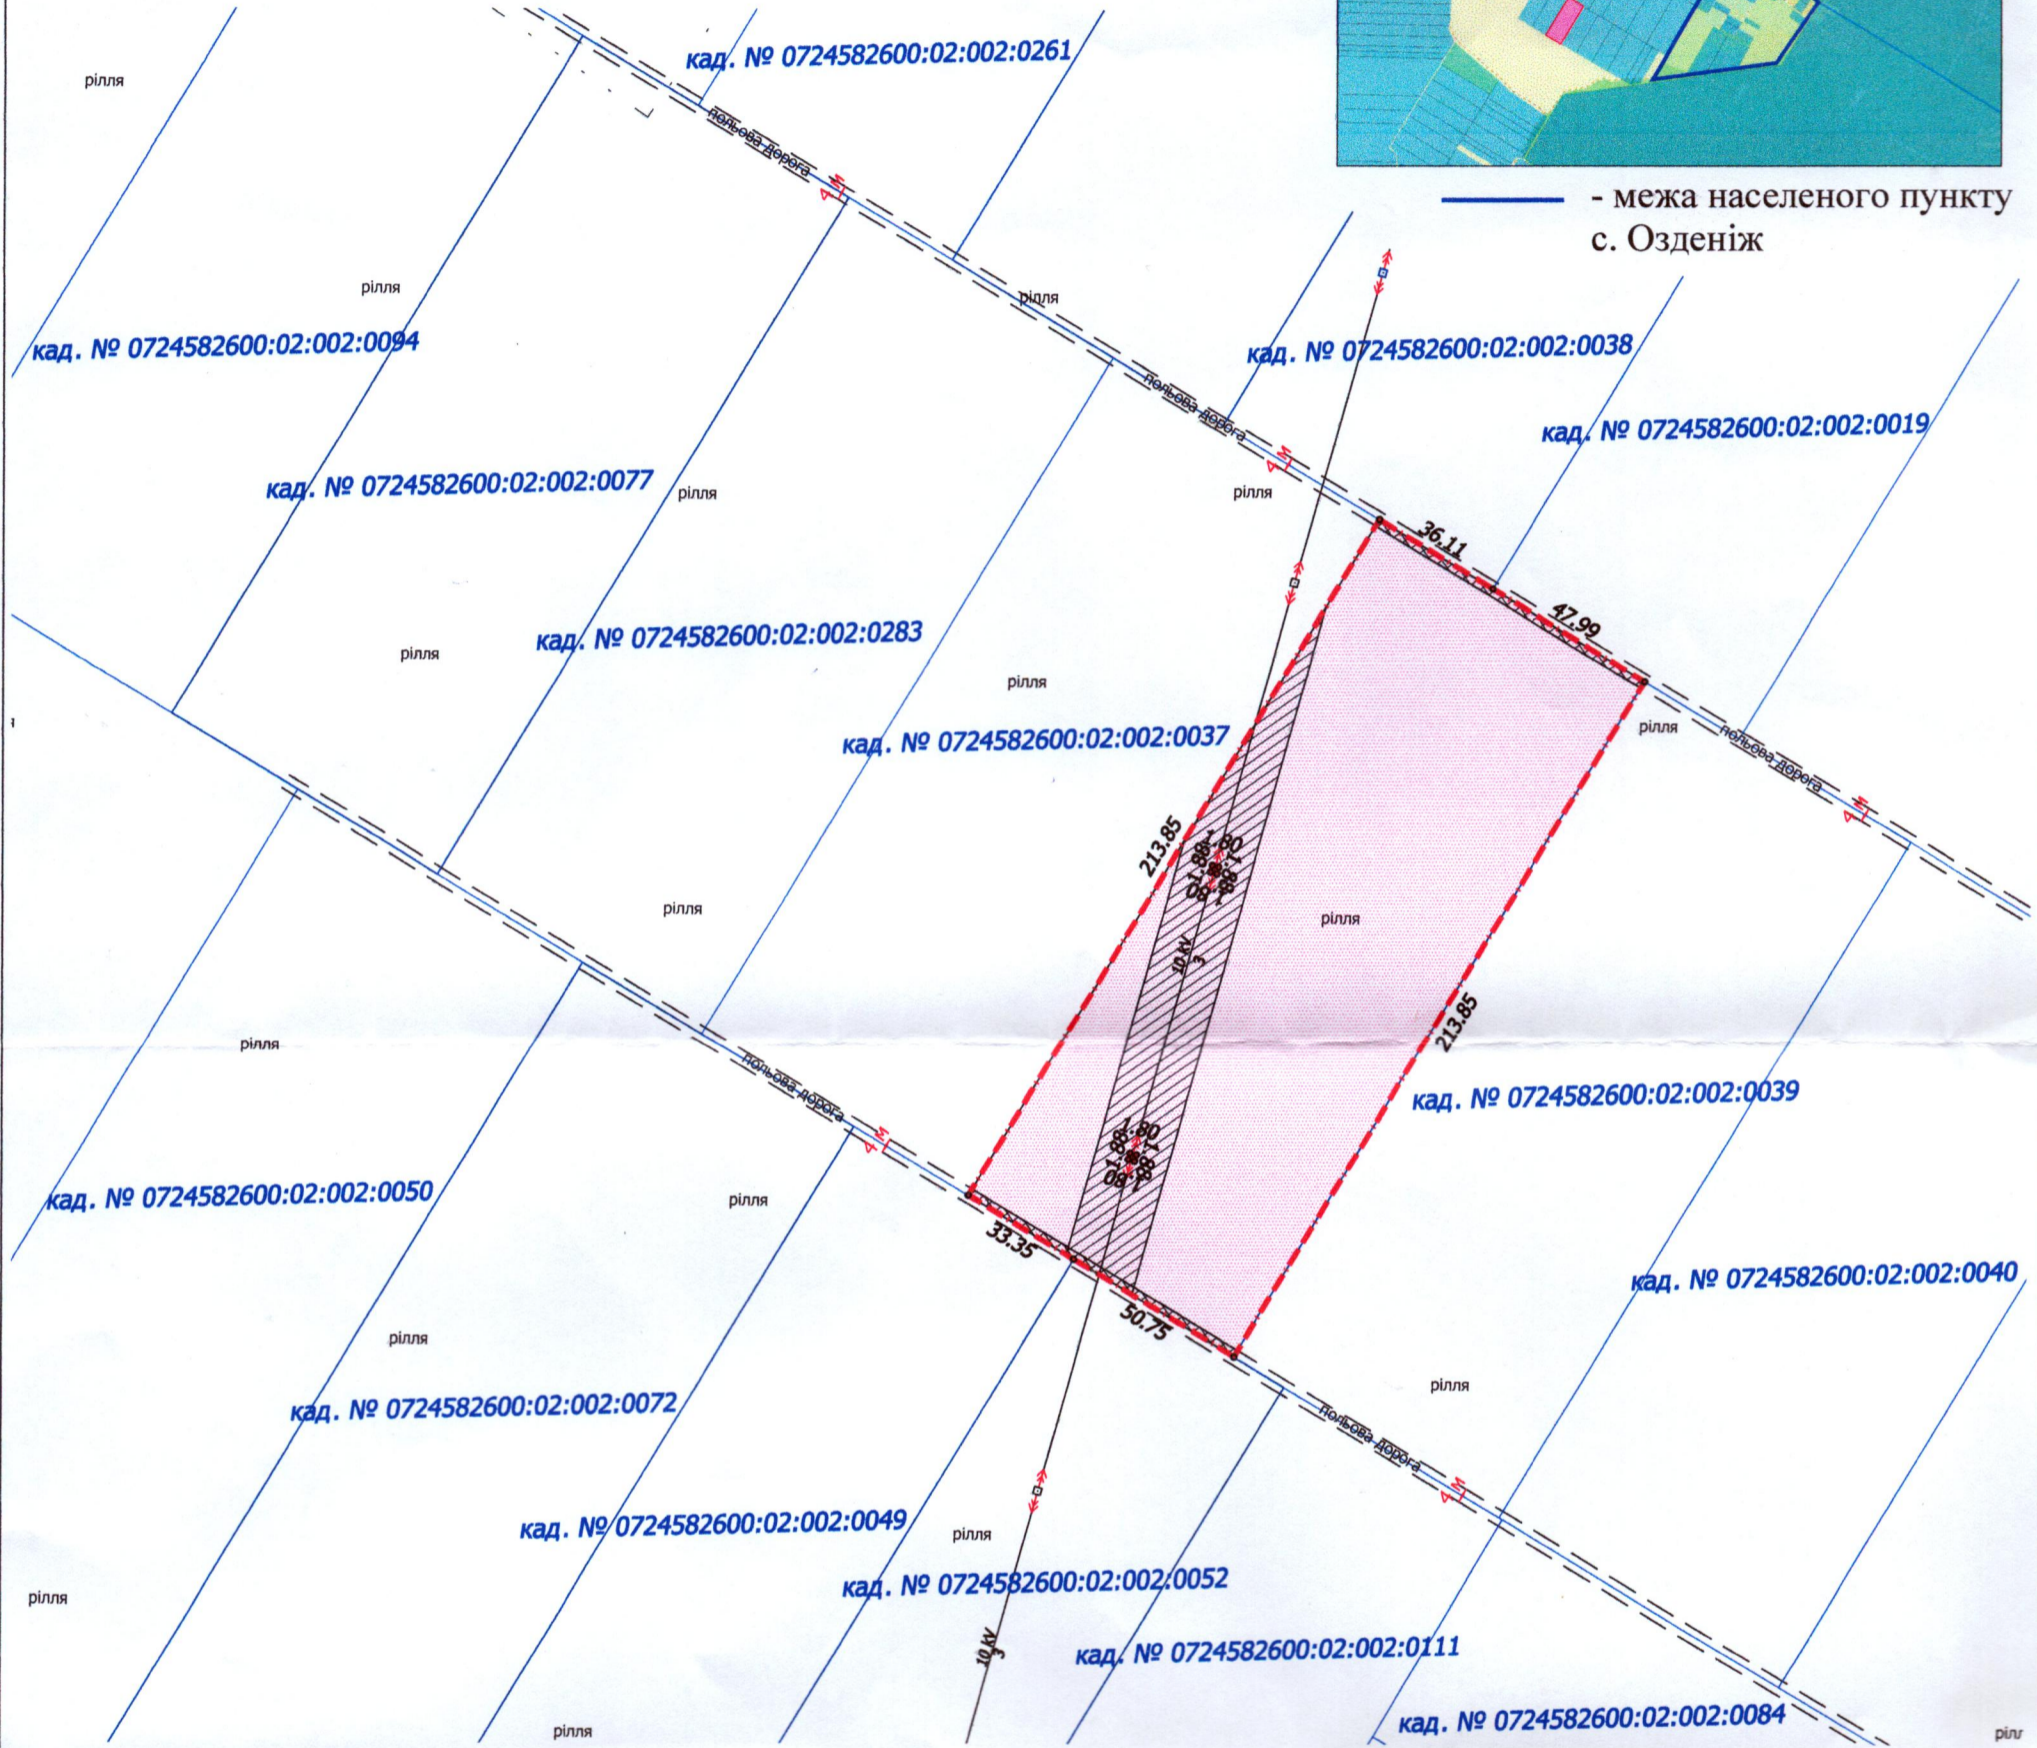

УМОВНІ ПОЗНАЧЕННЯ

- 1,7978 га - невитребувана земельна частка (пай) № 366 (рілля), що надається в оренду для ведення товарного сільськогосподарського виробництва (01.01)
- 0,3072 га - обмеження, встановлене щодо використання земельної ділянки [охоронна зона навколо (уздовж) об'єкта енергетичної системи (01.05) - повітряна лінія електропередачі 10 кВ]
- 0,0336 га - обмеження, встановлене щодо використання земельної ділянки [земельні сервітути (07.02) - право проїзду на транспортному засобі по наявному шляху]

СЕКРЕТАР МІСЬКОЇ РАДИ _____ **Юрій БЕЗПЯТКО**



Масштаб 1:2000	
Площа земельної ділянки (га)	3 них в оренду
1,7978	1,7978