
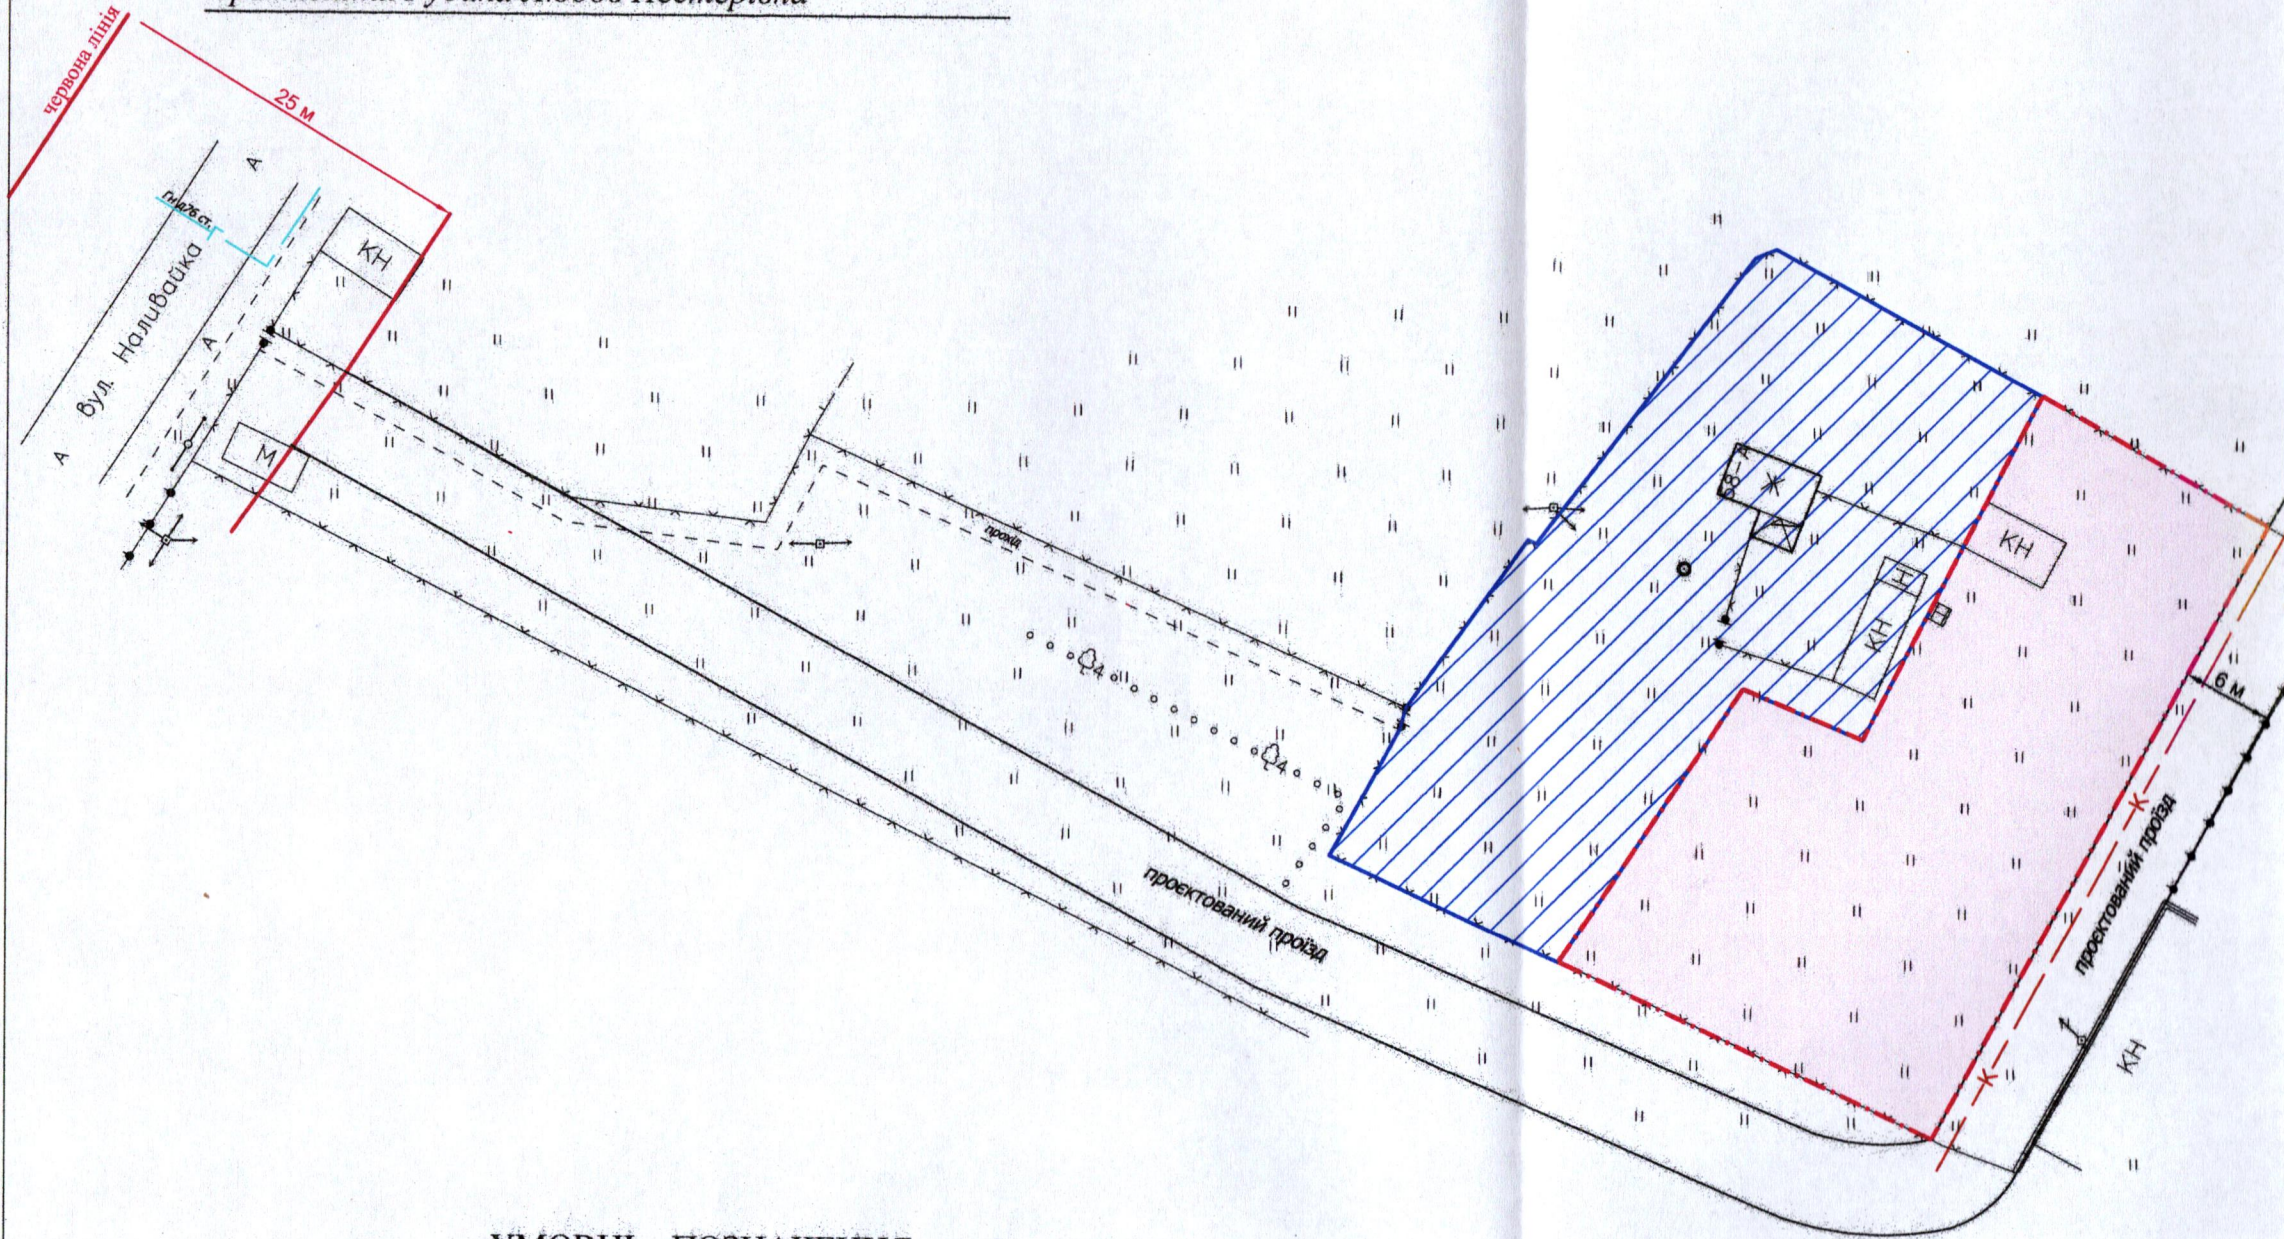


ПЛАН  
земельної ділянки

Місце розташування: м. Луцьк, вул. Наливайка, 58-А  
Землекористувач:  
громадянка Рудика Любов Нестерівна

Додаток до рішення міської ради  
№ \_\_\_\_\_ від "\_\_\_" \_\_\_\_\_ 20\_\_ р.

Ситуаційна схема

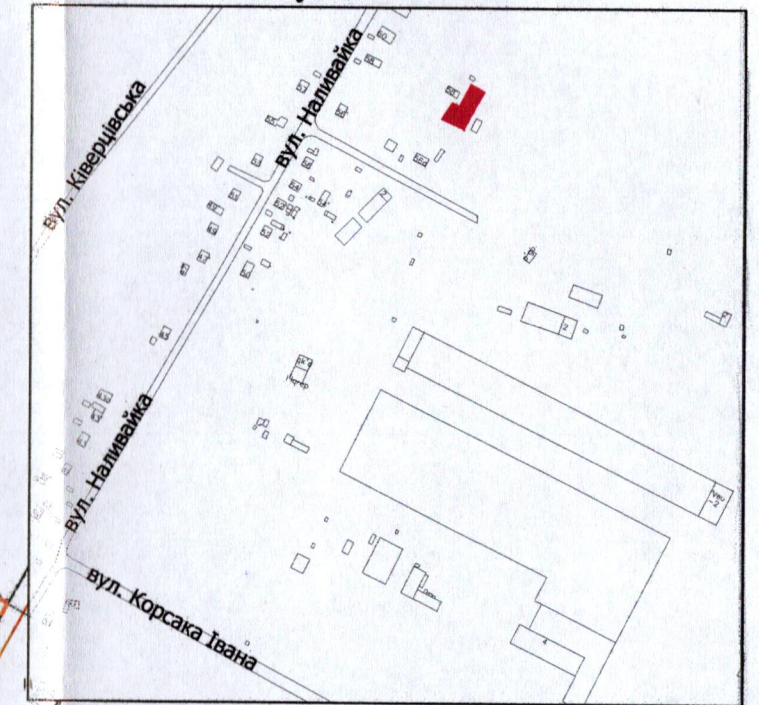

УМОВНІ ПОЗНАЧЕННЯ

- 0,10 га — земельна ділянка, що планується до відведення в оренду для будівництва та обслуговування жилого будинку, господарських будівель і споруд [02.01 - для будівництва і обслуговування житлового будинку, господарських будівель і споруд (присадибна ділянка)]
- 0,1000 га — земельна ділянка гр. Рудики Л.Н., право власності на яку зареєстровано в Державному реєстрі речових прав на нерухоме майно 12.08.2024, номер відомостей про речове право: 56256368 для будівництва і обслуговування житлового будинку, господарських будівель і споруд (присадибна ділянка)

СЕКРЕТАР МІСЬКОЇ РАДИ

Юрій БЕЗПЯТКО

ФОП Відповідальний за якість робіт Степанович Фізична особа-підприємець Ляшук Олександр Степанович	Ляшук О.С.	Масштаб 1: 500
	Ляшук О.С.	
Орієнтовна площа земельної ділянки (га)	3 в оренду (га)	
0,10	-	