
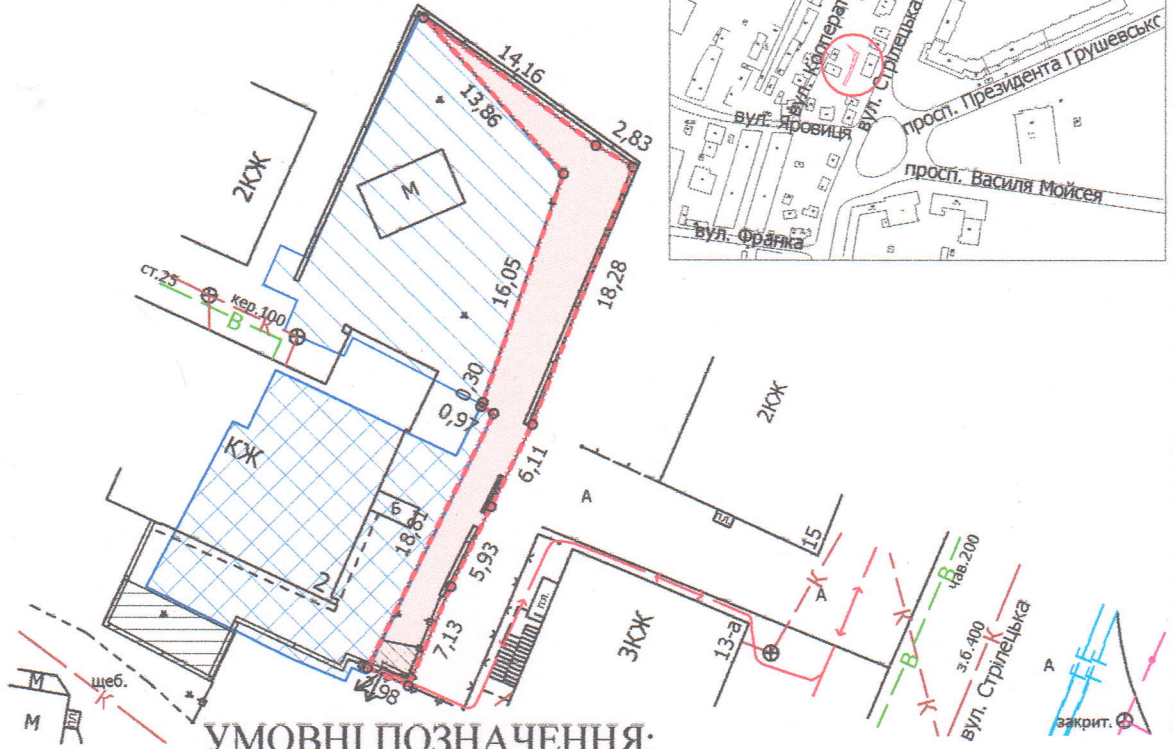


Кадастровий номер: 0710100000:11:004:0095

Місце розташування: м. Луцьк, вул. Кооперативна, 2/3, 5

Землекористувач: громадянин Ямришко Сергій Ігорович

Ситуаційний план

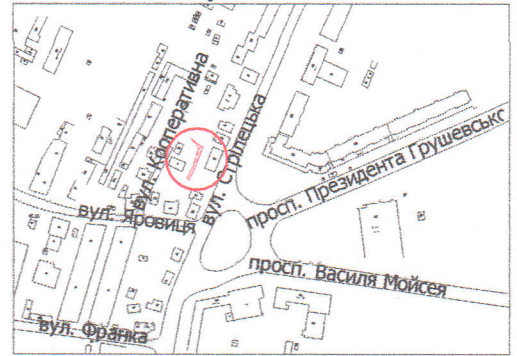

**УМОВНІ ПОЗНАЧЕННЯ:**

- 0,0141 га — земельна ділянка, що надається в оренду для будівництва та обслуговування жилого будинку, господарських будівель і споруд [02.01 - для будівництва і обслуговування житлового будинку, господарських будівель і споруд (присадибна ділянка)]
- 0,0141 га — земельна ділянка, що була надана в оренду гр. Ямришко В.М., згідно з договором оренди землі від 16.03.2009 № 040907700163
- 0,0255 га — земельна ділянка громадянина Ямришка С.І., право власності на яку зареєстровано в Державному реєстрі речових прав на нерухоме майно 28.08.2018, номер запису про право власності: 27724099, для будівництва і обслуговування житлового будинку, господарських будівель і споруд (присадибна ділянка)
- 0,0263 га — земельна ділянка громадянина Ямришка С.І., право власності на яку зареєстровано в Державному реєстрі речових прав на нерухоме майно 28.08.2018, номер запису про право власності: 27725513, для будівництва і обслуговування житлового будинку, господарських будівель і споруд (присадибна ділянка)
- 0,0141 га — обмеження, встановлене щодо використання земельної ділянки [зона регулювання забудови (01.02.2)]
- 0,0141 га — обмеження, встановлене щодо використання земельної ділянки [зона охорони археологічного культурного шару (01.02.4)]
- 0,0007 га — обмеження, встановлене щодо використання земельної ділянки [охоронна зона навколо (уздовж) об'єкта енергетичної системи (01.05) - повітряна лінія електропередачі]
- 0,0028 га — землекористування гр. Ямришка С.І.

СЕКРЕТАР МІСЬКОЇ РАДИ

Юрій БЕЗПЯТКО

Директор	Завадський В.М.	Масштаб 1: 500	Площа земельної ділянки (га)	3 них в оренду (га)
Перевірив	Завадський В.М.			
Виконав	Сілюк О.П.			
<b>ПІ «ЛУЦЬКЗЕМРЕСУРС»</b>			0,0141	0,0141