

ПЛАН
земельної ділянки


Додаток до рішення міської ради
№ _____ від " ____ " _____ 202__ р.

Кадастровий номер: 0710100000:11:005:0020

Місце розташування:
м. Луцьк, просп. Президента Грушевського, 1-А

Землекористувач:
фізична особа-підприємець Дирко Андрій Олегович

Ситуаційний план

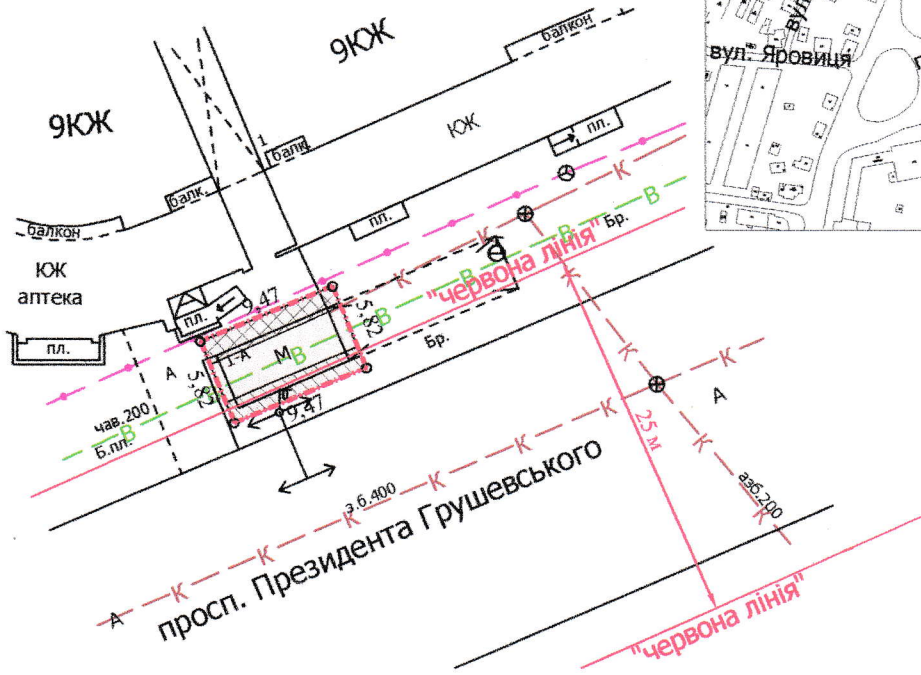

УМОВНІ ПОЗНАЧЕННЯ

- 0,0055 га** — земельна ділянка, договір оренди якої поновлюється на новий строк для будівництва та обслуговування торгового павільйону в критій зупинці громадського транспорту (03.07 - для будівництва та обслуговування будівель торгівлі)
- 0,0055 га** — земельна ділянка, право оренди на яку зареєстровано в Державному реєстрі речових прав на нерухоме майно 22.07.2019, номер запису про інше речове право: 6348629, відповідно до додаткової угоди про поновлення договору оренди землі від 22.07.2019
- 0,0015 га** — обмеження, встановлене щодо використання земельної ділянки [охоронна зона навколо (уздовж) об'єкта зв'язку (01.04) - підземна кабельна лінія електронної комунікаційної мережі]
- 0,0014 га** — обмеження, встановлене щодо використання земельної ділянки [охоронна зона навколо (уздовж) об'єкта енергетичної системи (01.05) - повітряна лінія електропередачі]
- 0,0055 га** — обмеження, встановлене щодо використання земельної ділянки [охоронна зона навколо інженерних комунікацій (01.08) - водопровід]
- 0,0010 га** — обмеження, встановлене щодо використання земельної ділянки [території в червоних лініях (06.01.1)]

СЕКРЕТАР МІСЬКОЇ РАДИ

Юрій БЕЗПЯТКО

Директор	<i>[Підпис]</i>	Завадський В.М.	Масштаб 1: 500	
Перевірив	<i>[Підпис]</i>	Завадський В.М.		
Виконав	<i>[Підпис]</i>	Сілюк О.П.	Площа земельної ділянки (га)	З них
ПП «Луцькземресурс»				0,0055