

**ПЛАН  
земельної ділянки**

Кадастровий номер земельної ділянки:  
0710100000:21:015:0029

Місце розташування: м. Луцьк, вул. Шевченка, 40

Землекористувач:



Підприємство об'єднання громадян

"Луцьке учбово-виробниче підприємство

Українського товариства сліпих"

Додаток до рішення міської ради  
№ \_\_\_\_\_ від "\_\_\_" \_\_\_\_\_ 20\_\_ р.

**Ситуаційна схема**

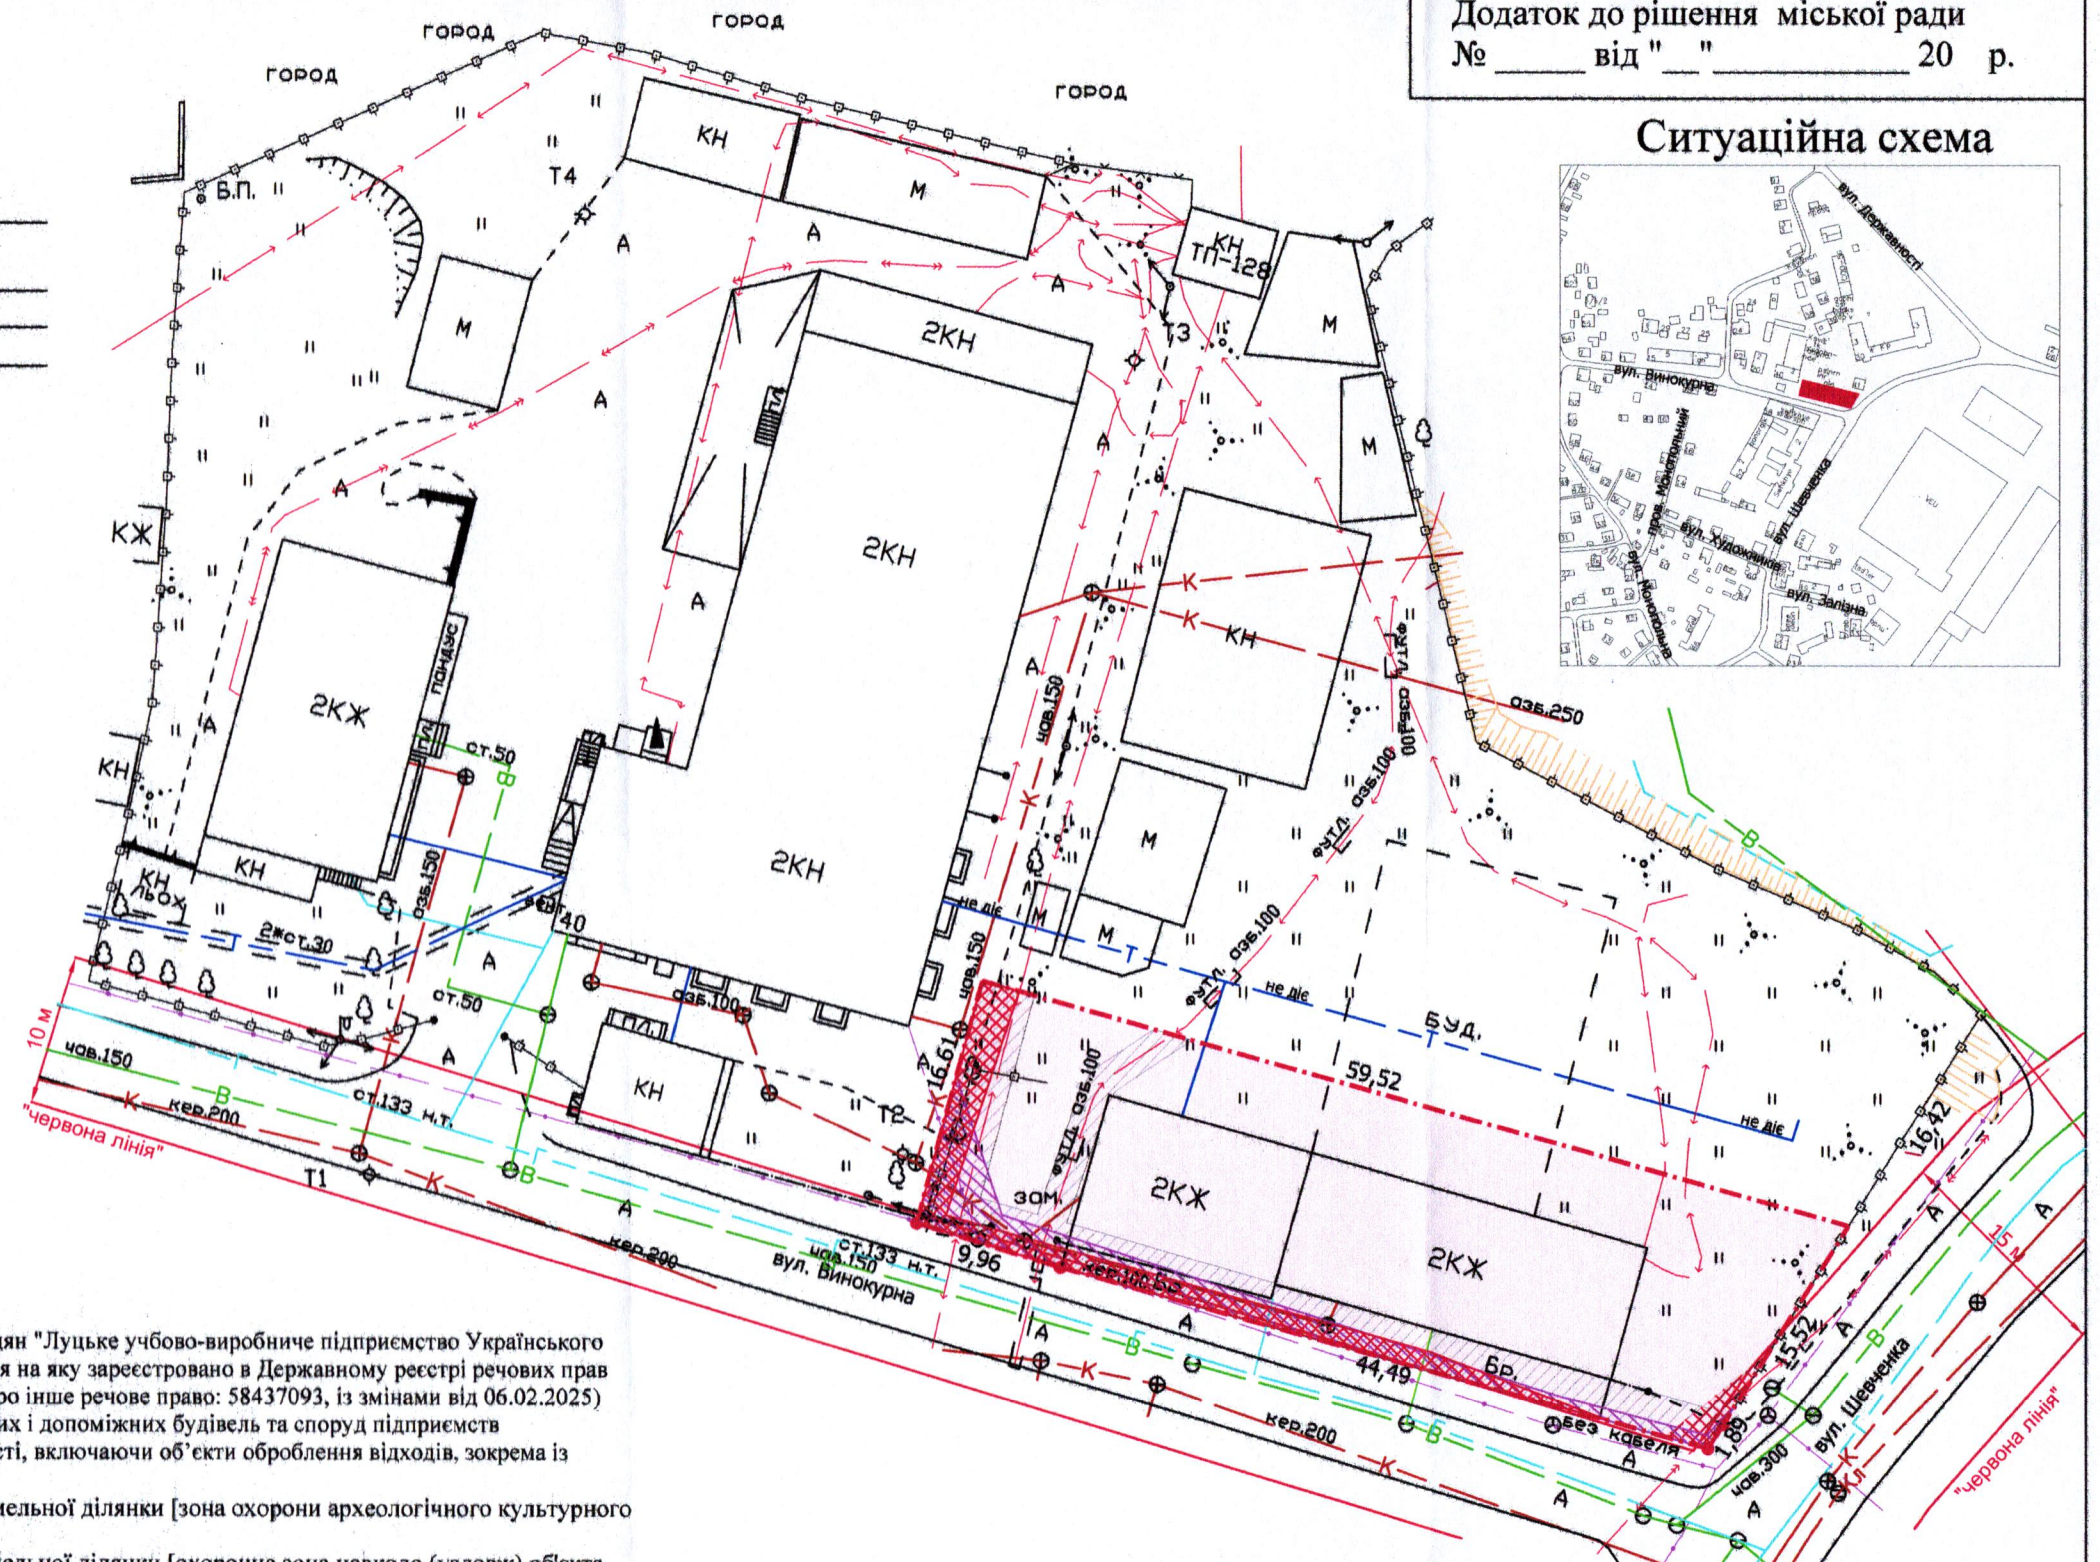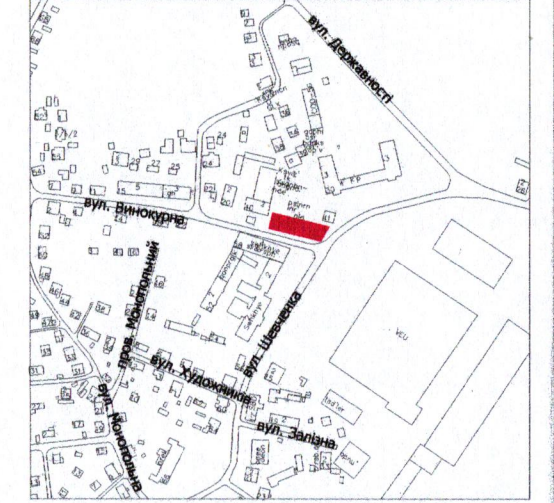

**УМОВНІ ПОЗНАЧЕННЯ:**

- 0,0955 га — земельна ділянка Підприємства об'єднання громадян "Луцьке учбово-виробниче підприємство Українського товариства сліпих", право постійного користування на яку зареєстровано в Державному реєстрі речових прав на нерухоме майно від 15.09.2022 (номер запису про інше речове право: 58437093, із змінами від 06.02.2025) для розміщення та експлуатації основних, підсобних і допоміжних будівель та споруд підприємств переробної, машинобудівної та іншої промисловості, включаючи об'єкти оброблення відходів, зокрема із енергогенеруючим блоком (11.02)
- 0,0955 га - обмеження, встановлене щодо використання земельної ділянки [зона охорони археологічного культурного шару (01.02.4)]
- 0,0098 га - обмеження, встановлене щодо використання земельної ділянки [охоронна зона навколо (уздовж) об'єкта зв'язку (01.04) - підземна кабельна лінія електронної комунікаційної мережі]
- 0,0235 га - обмеження, встановлені щодо використання земельної ділянки [охоронна зона навколо (уздовж) об'єкта енергетичної системи (01.05) - повітряна лінія електропередачі, підземна кабельна лінія електропередачі]
- 0,0093 га - обмеження, встановлені щодо використання земельної ділянки [охоронна зона навколо інженерних комунікацій (01.08) - водопровід, каналізація]
- 0,0955 га - обмеження, встановлене щодо використання земельної ділянки [санітарно-захисна зона навколо об'єкта (03.01)]
- 0,0014 га - обмеження, встановлене щодо використання земельної ділянки [території в червоних лініях (06.01.1)]

СЕКРЕТАР МІСЬКОЇ РАДИ

Юрій БЕЗПЯТКО

ФОН - підпис  
Відповідальний за якість робіт  
Ляшук О.С.  
Ляшук О.С.  
Фізична особа-підприємець  
Ляшук Олександр Степанович  
СТЕПАНОВИЧ

Масштаб 1: 500	
Площа земельної ділянки (га)	З них в постійному користуванні
0,0955	0,0955